

Daktuin Matysiak
Definitief Ontwerp (6 juni 2008)

Westkinderdijk 281

2953 XT Alblasterdam

telefoon 078-691 5152

fax 078-691 50 36

KvK Dordrecht 23090725

Giro 8113849

Inhoudsopgave

1. Ontwerp

2. Opzet beplantingsplan

3. Verlichtingsplan

4. Perspectieven

5. Details verhoogde vlonder

6. Details terras

7. Referenties



1. Ontwerpschets

Klimplant (Druif)

Transparante boom
(Sophora japonica)

Glazen bollen

Bodembedekker
(Sedum, kruiden,
overige bodembekkers)

Grote struik / kleine
boom op constructie

Leiconstructie
tegen muur (Hop)

Houten vlonder

Plantenbak /
Opbergruimte

Staande lamp

Vrijstaande
leiconstructie met
klimplanten (roos)

Verhoogde houten
vlonder

Zitrand

Grote struik / kleine
boom op constructie

Glazen bollen


Kleine struiken

Grote struik / kleine
boom op constructie


Slingerpad
(als vlonder)

Staande lamp


Vrijstaande
leiconstructie met
klimplanten
(blauwe regen)

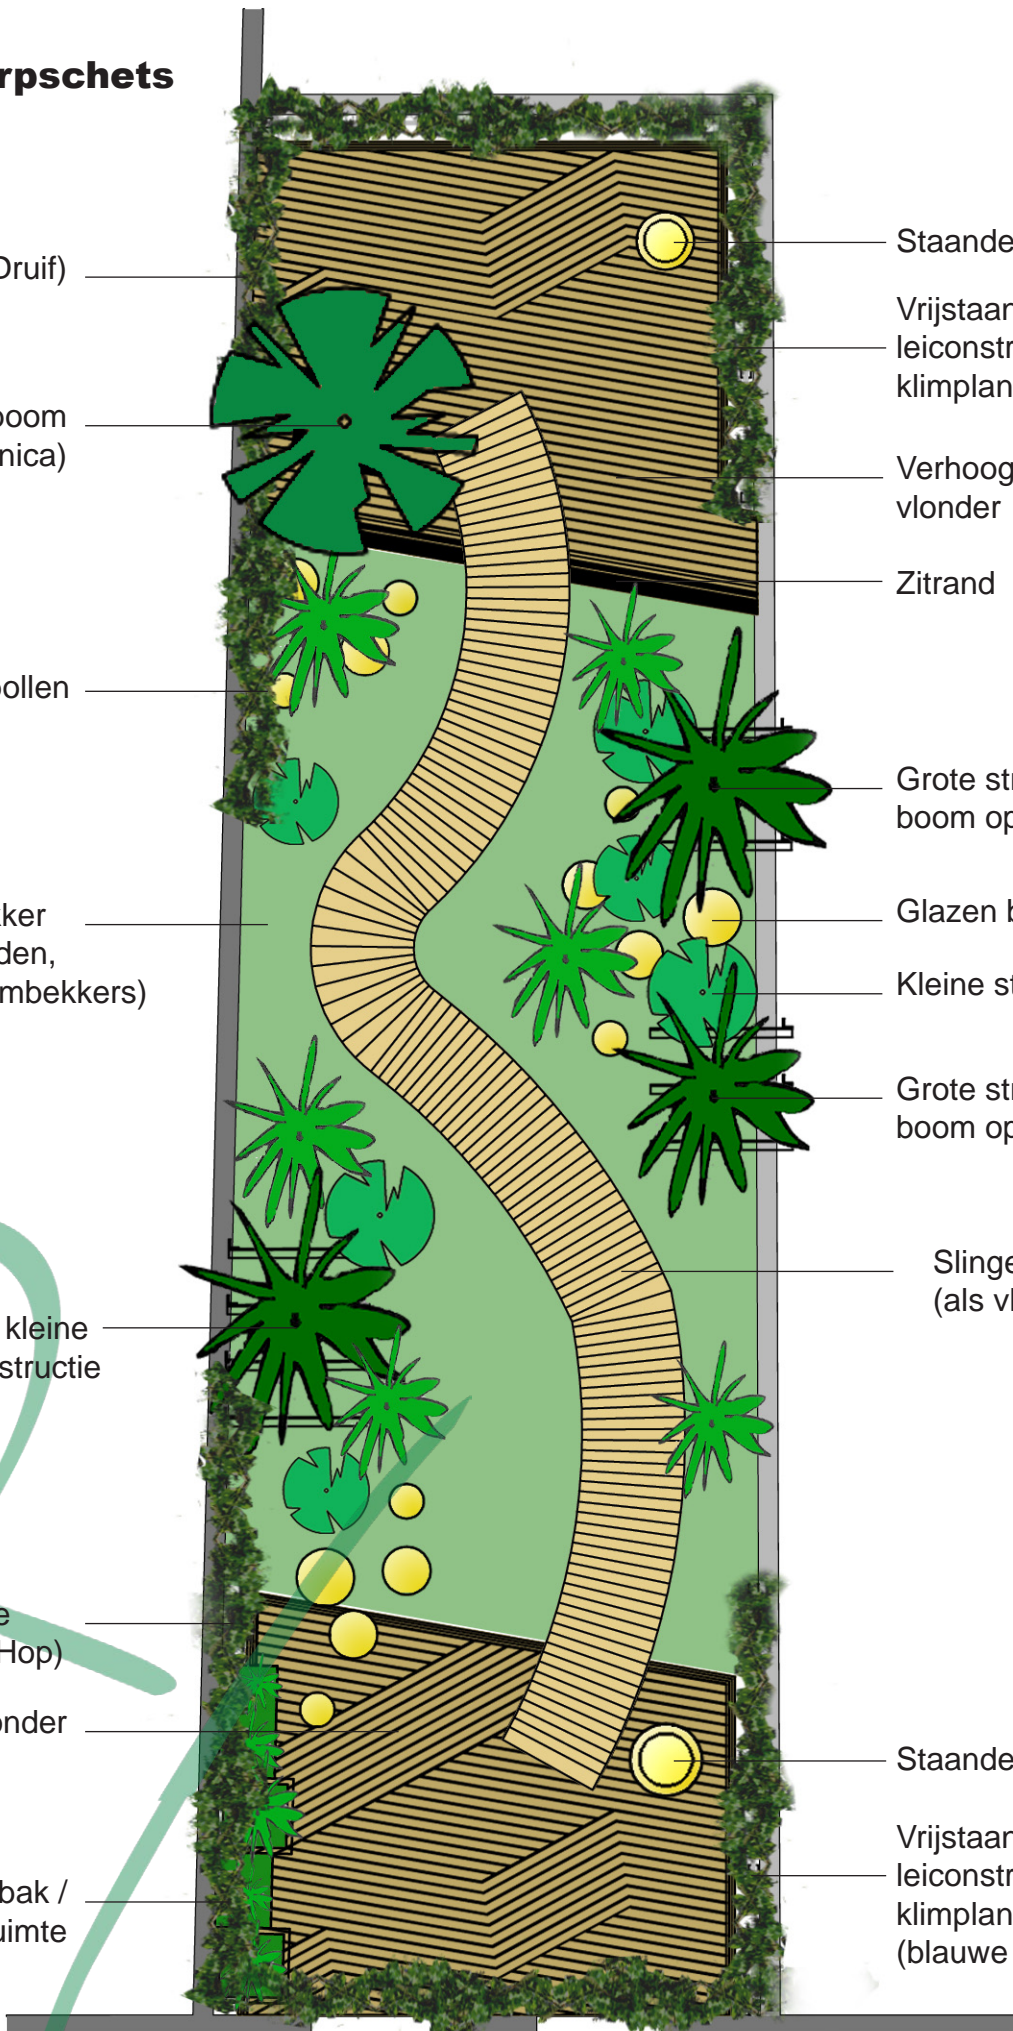

2. Opzet beplantingsplan

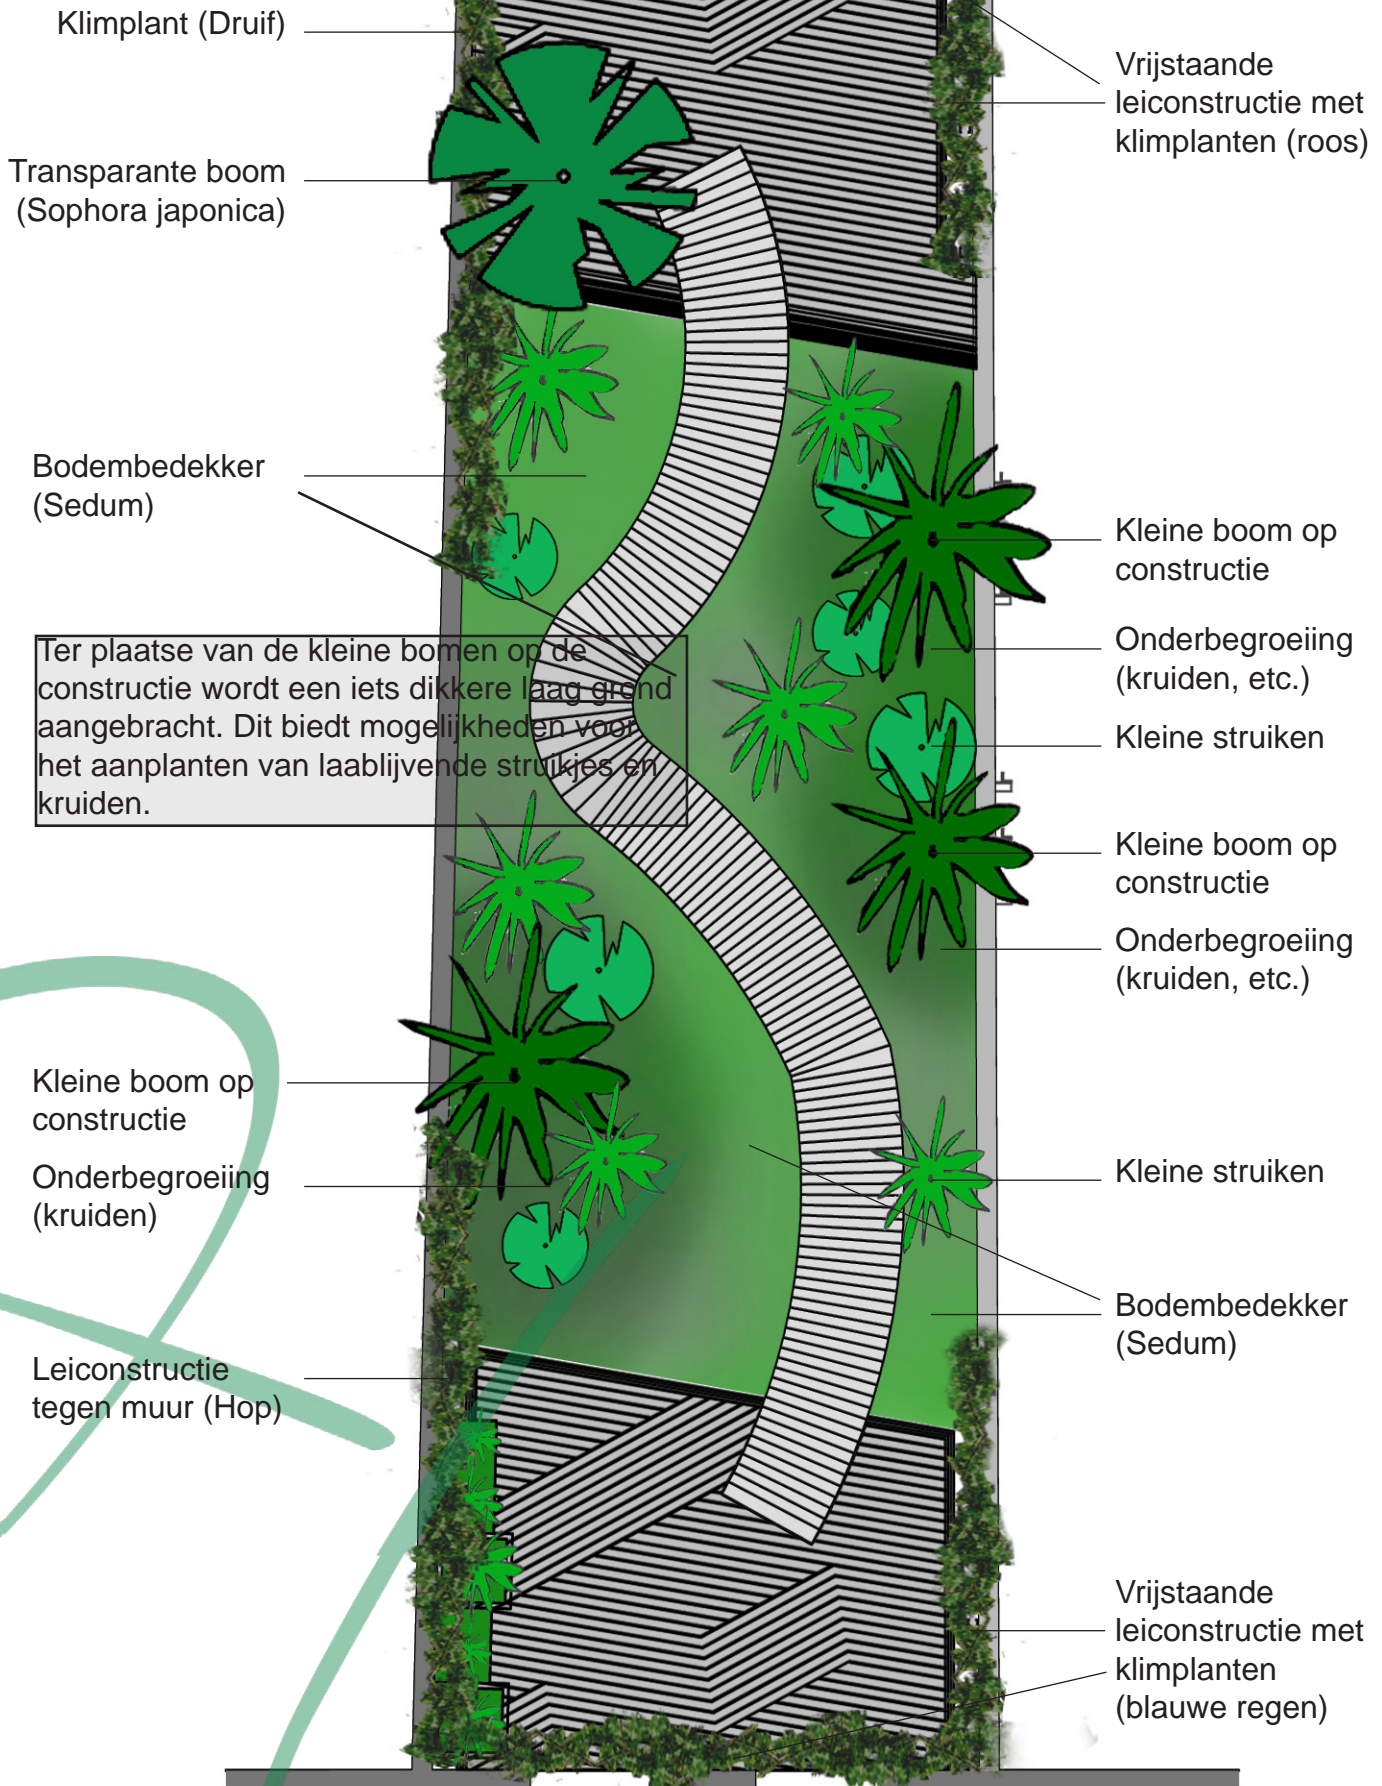

3. Verlichtingsplan

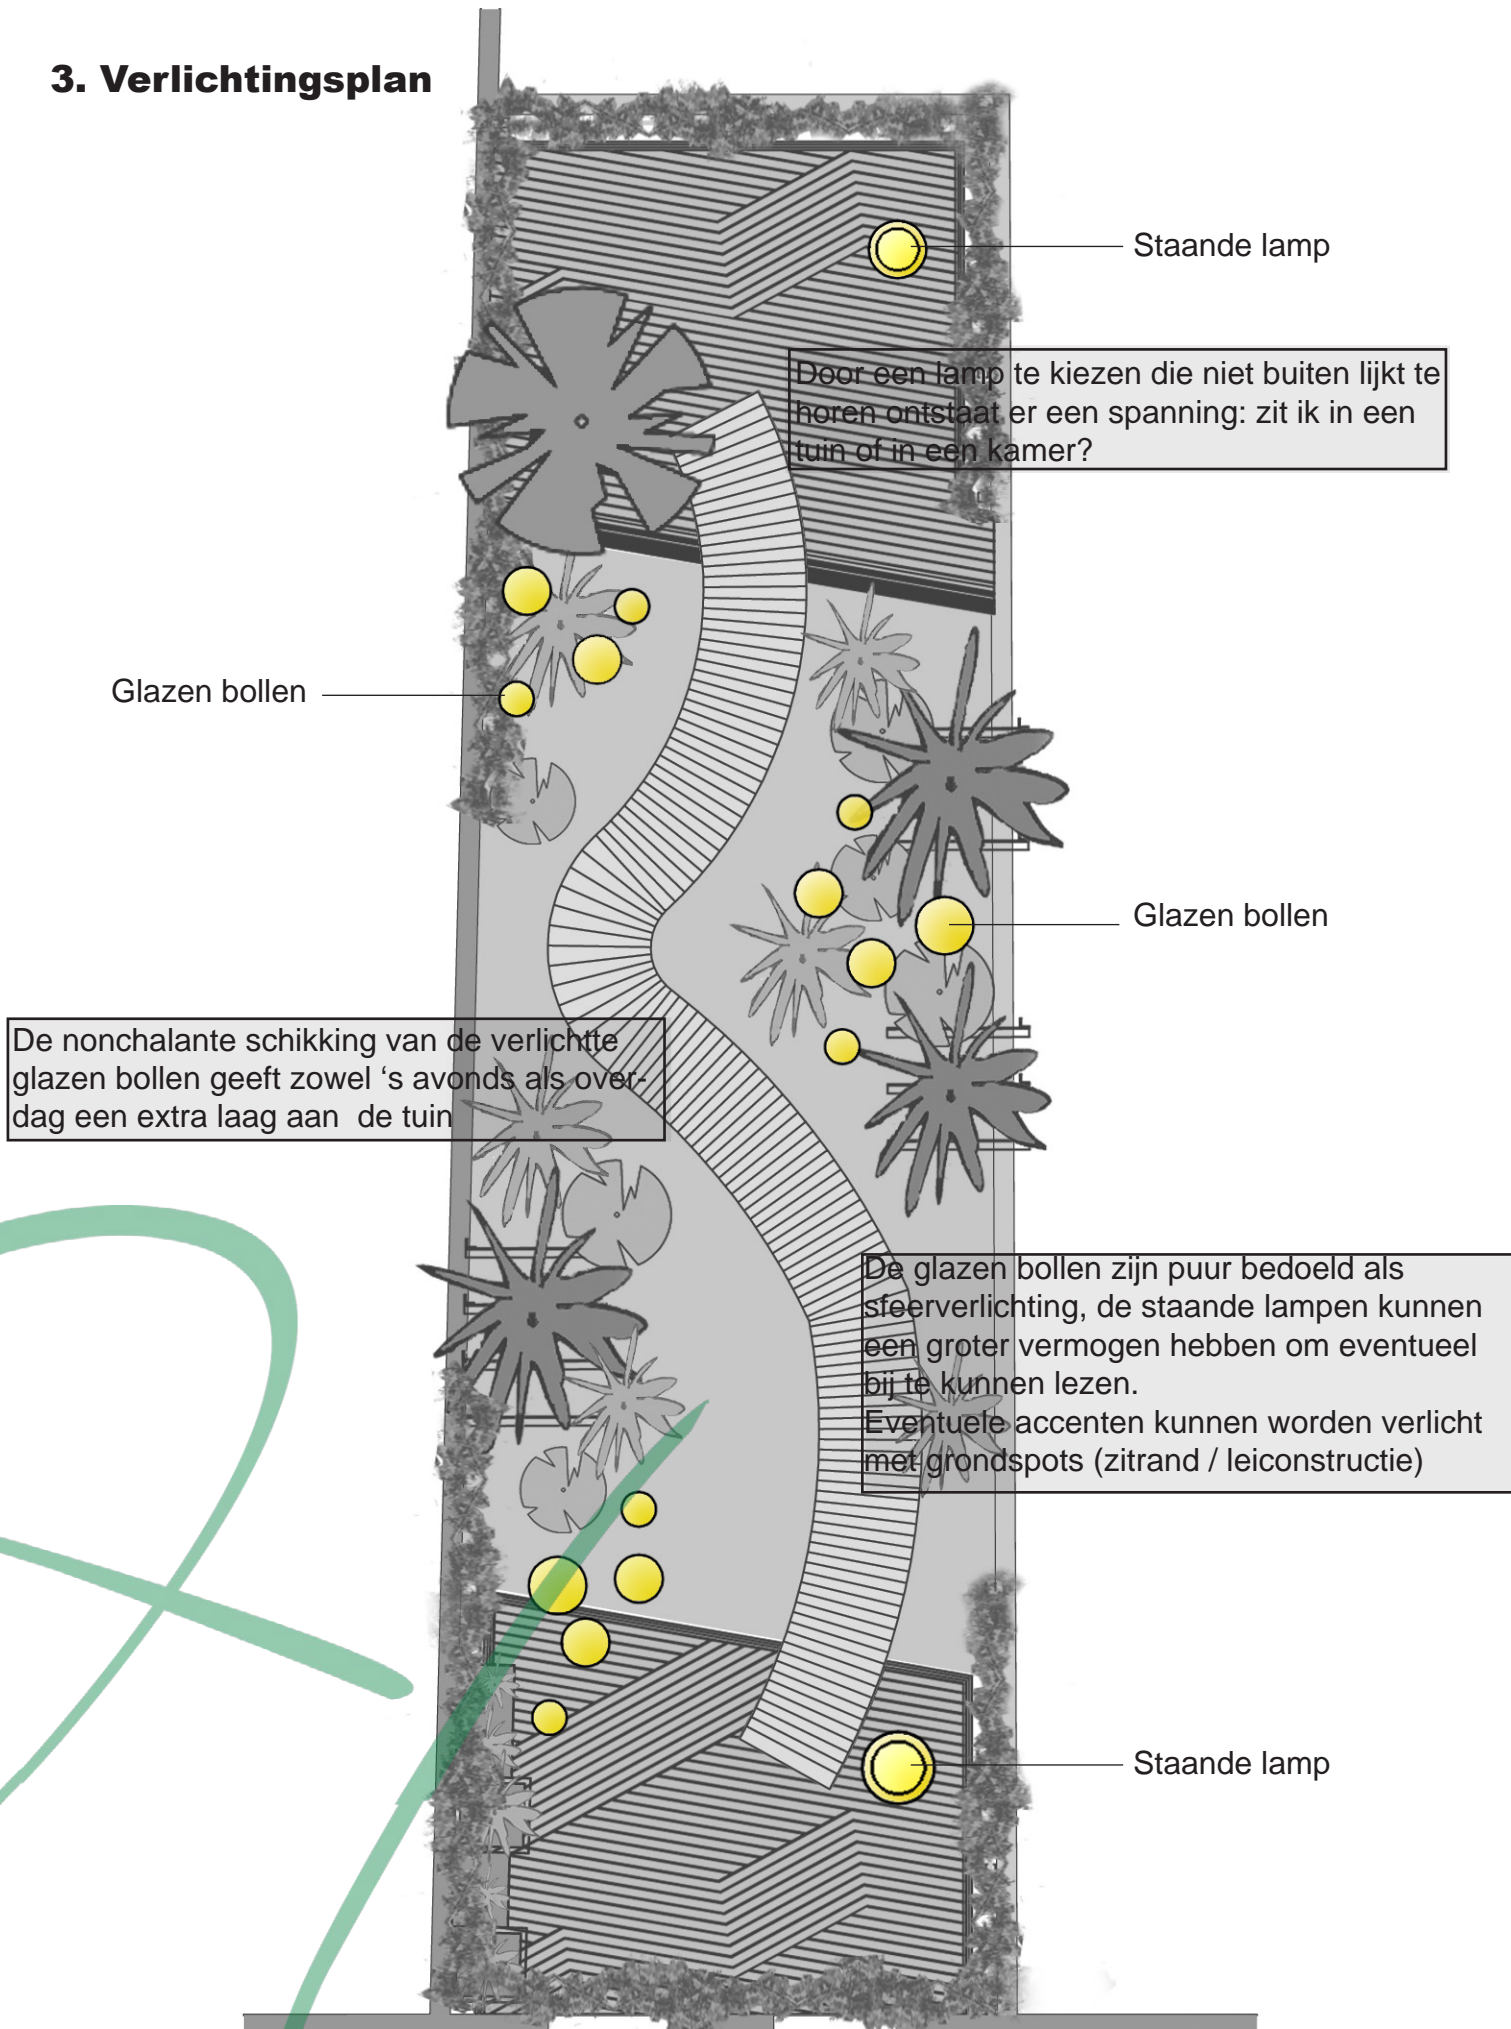

Staanlamp

Door een lamp te kiezen die niet buiten lijkt te horen ontstaat er een spanning: zit ik in een tuin of in een kamer?



Glazen bollen

Glazen bollen

De nonchalante schikking van de verlichtte glazen bollen geeft zowel 's avonds als overdag een extra laag aan de tuin

De glazen bollen zijn puur bedoeld als sfeerverlichting, de staanlampen kunnen een groter vermogen hebben om eventueel bij te kunnen lezen. Eventuele accenten kunnen worden verlicht met grondspots (zitrand / leiconstructie)

Staanlamp


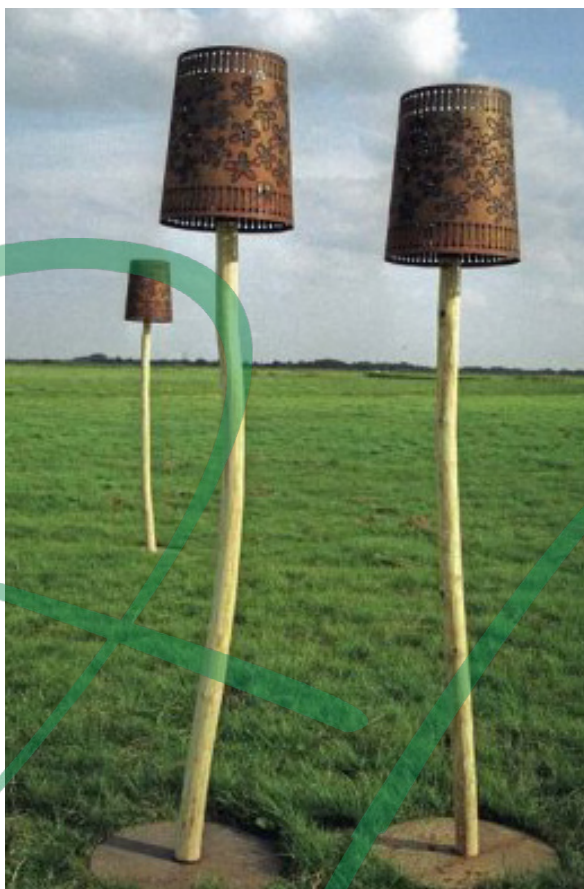
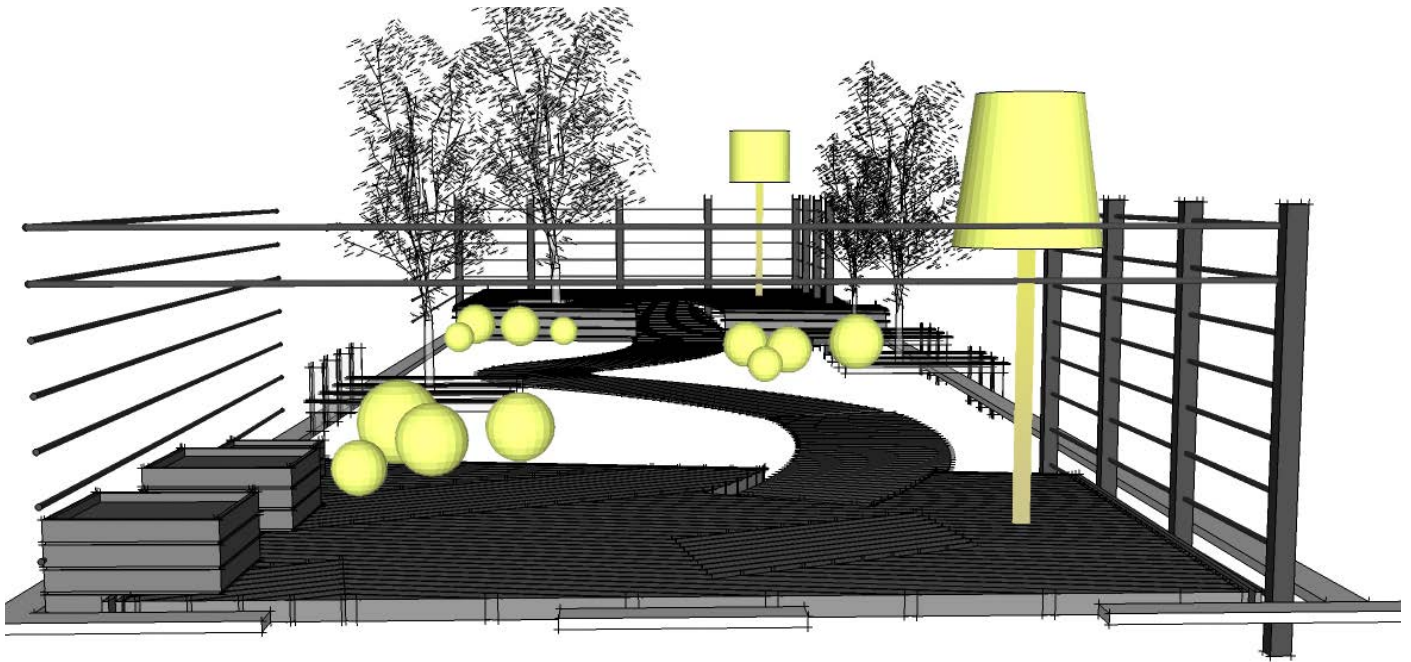


Schemerlamp (Alex den Braver)




Glazen bollen (Solar Lighting Systems)


4. Perspectieven

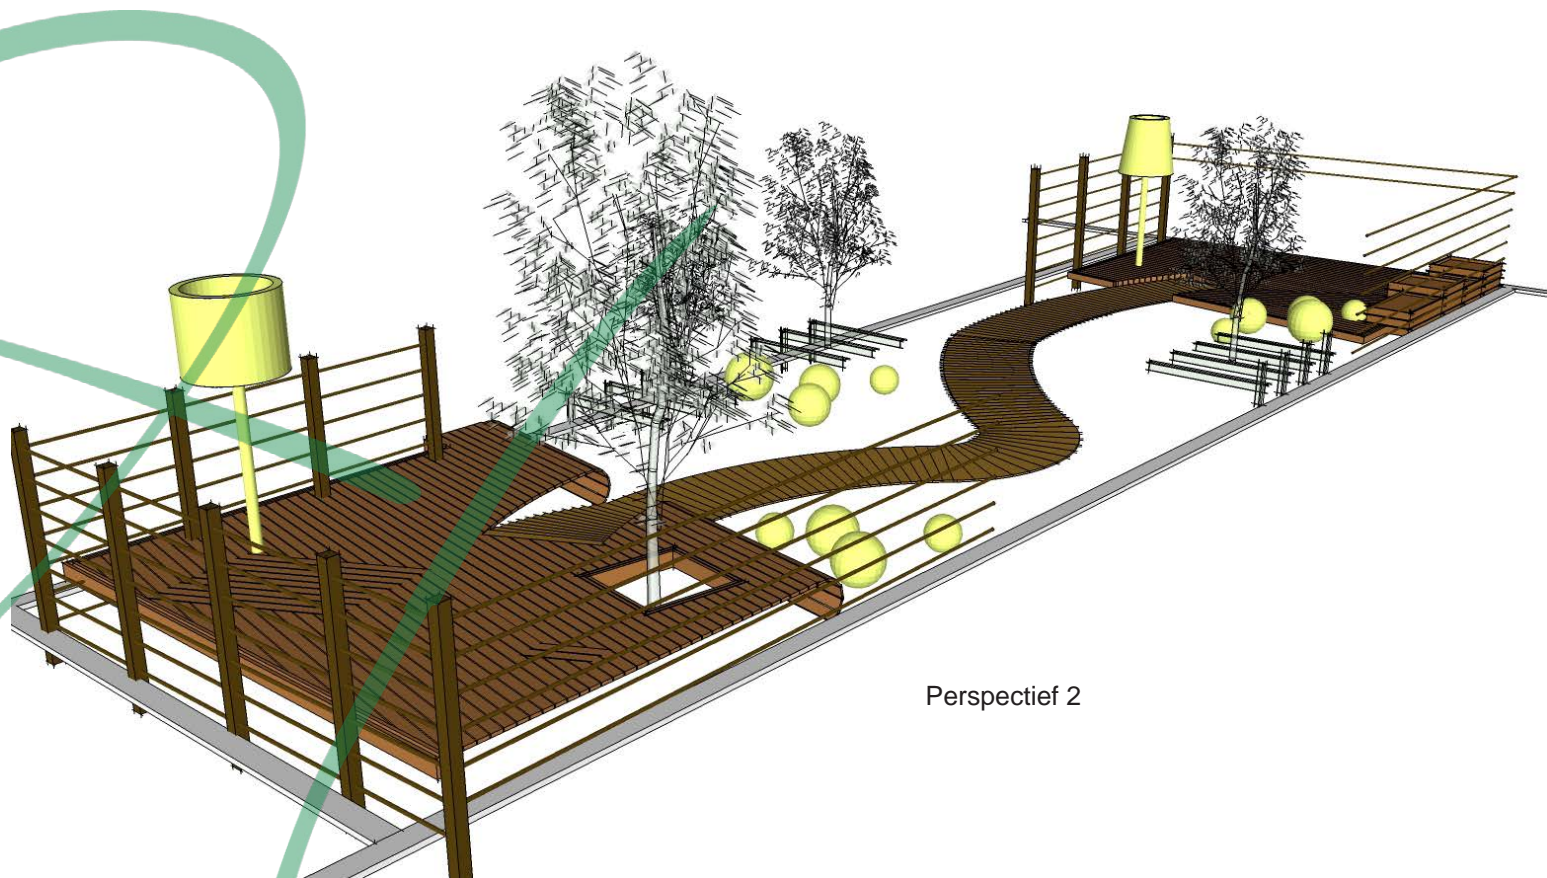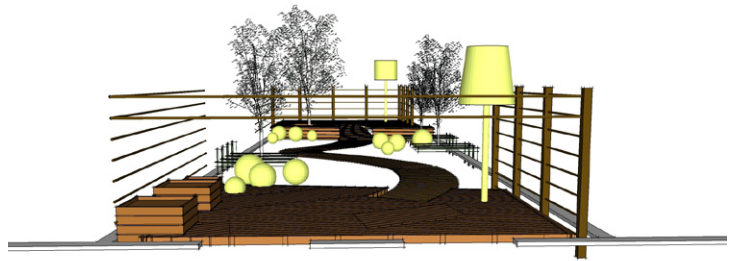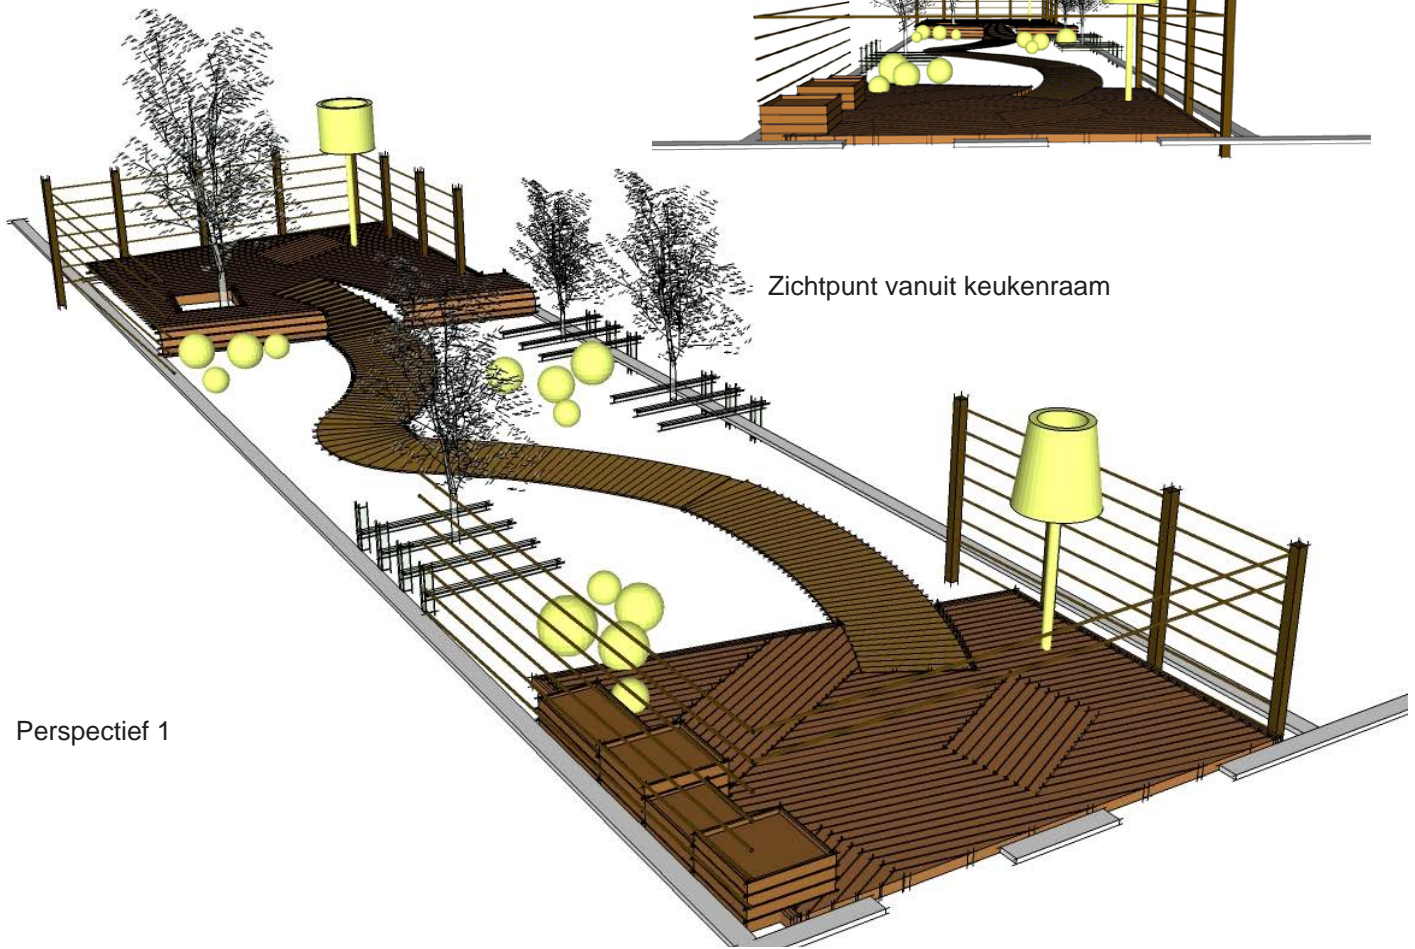

5. Details verhoogde vlonder

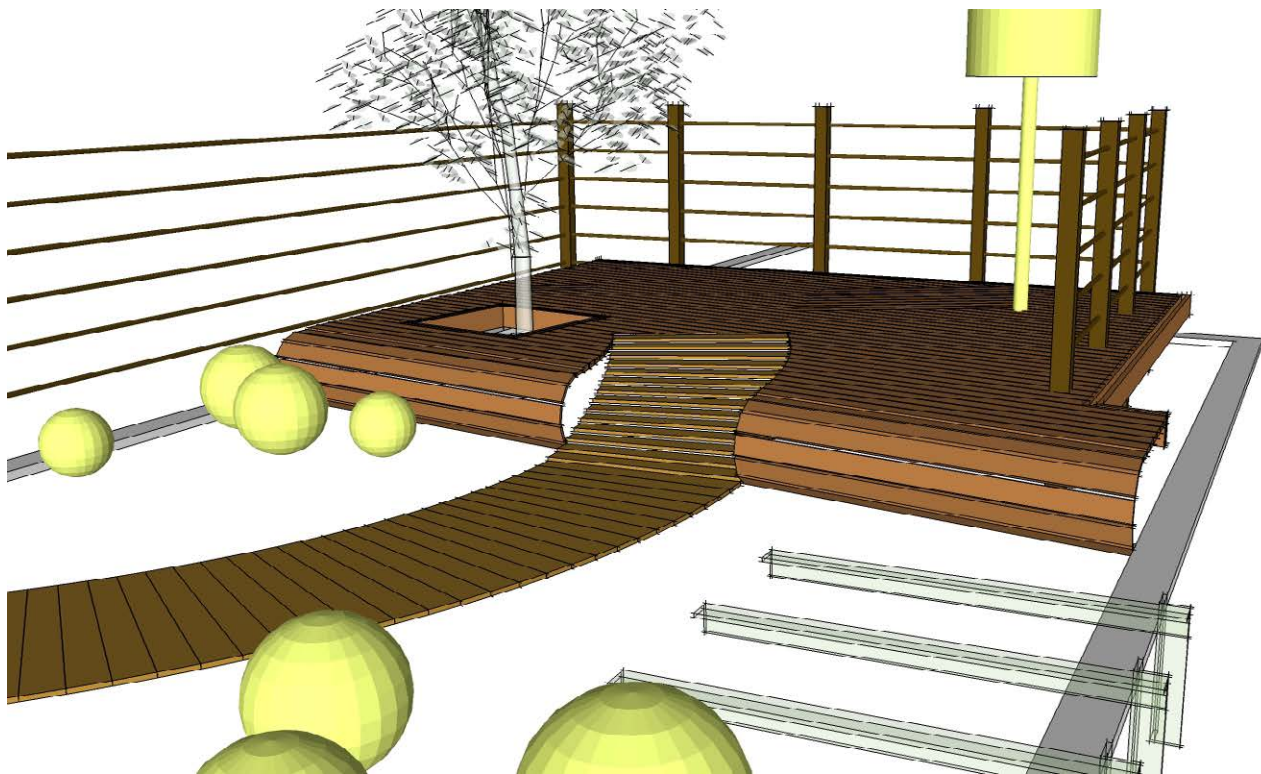


Vlonder 1

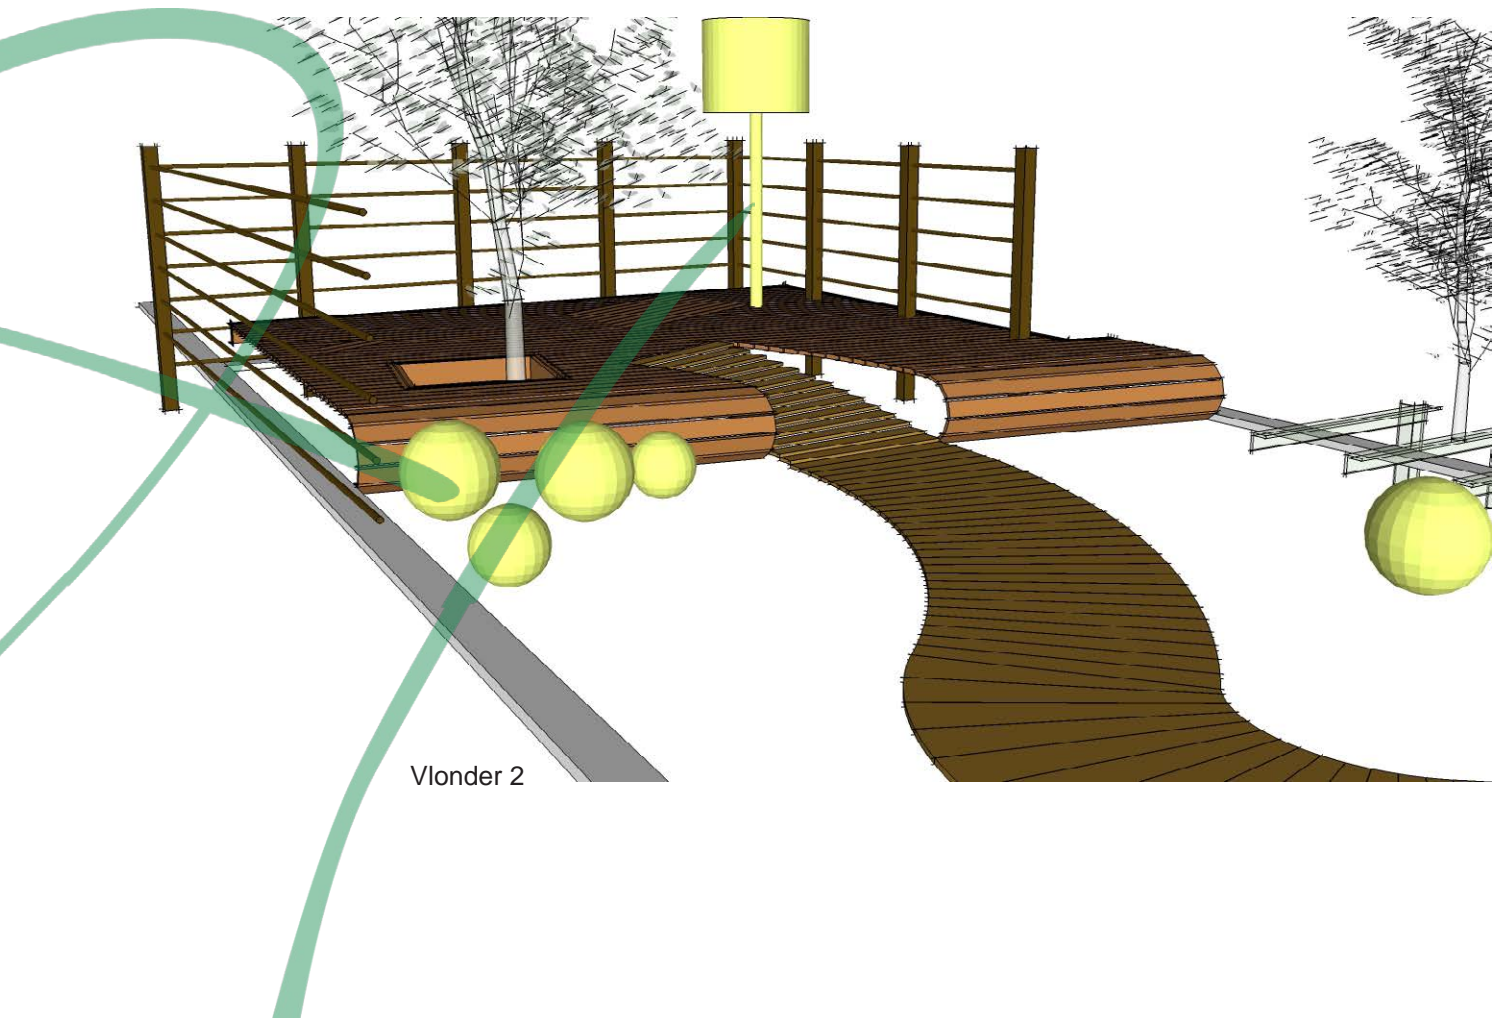


Vlonder 2

6. Details terras

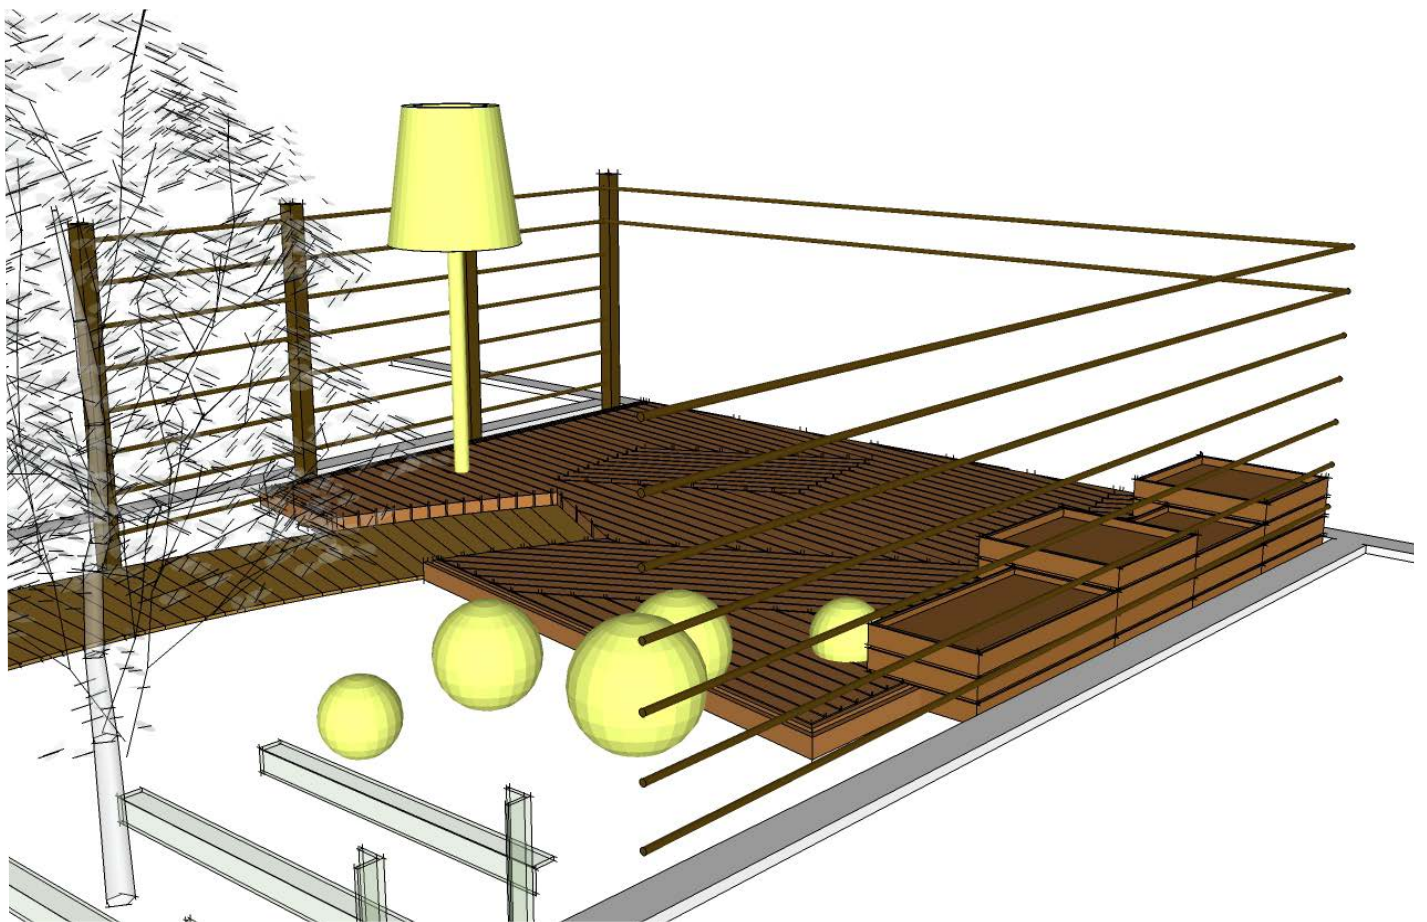

Terras 1

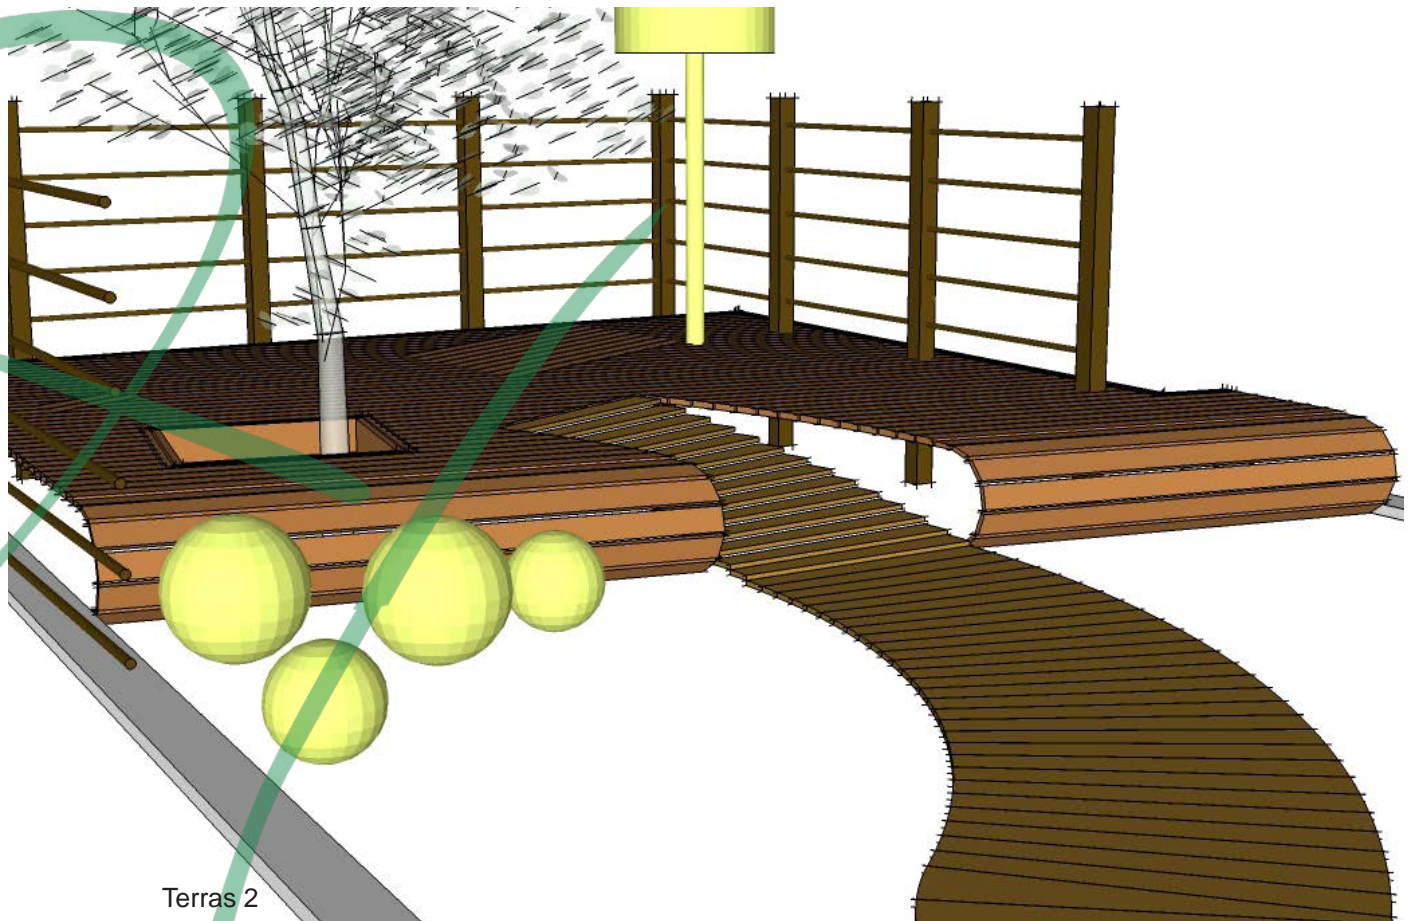

Terras 2

7. Referenties



Vlonder / vlonderrand



Sedum met grote struiken