




PLANKAART

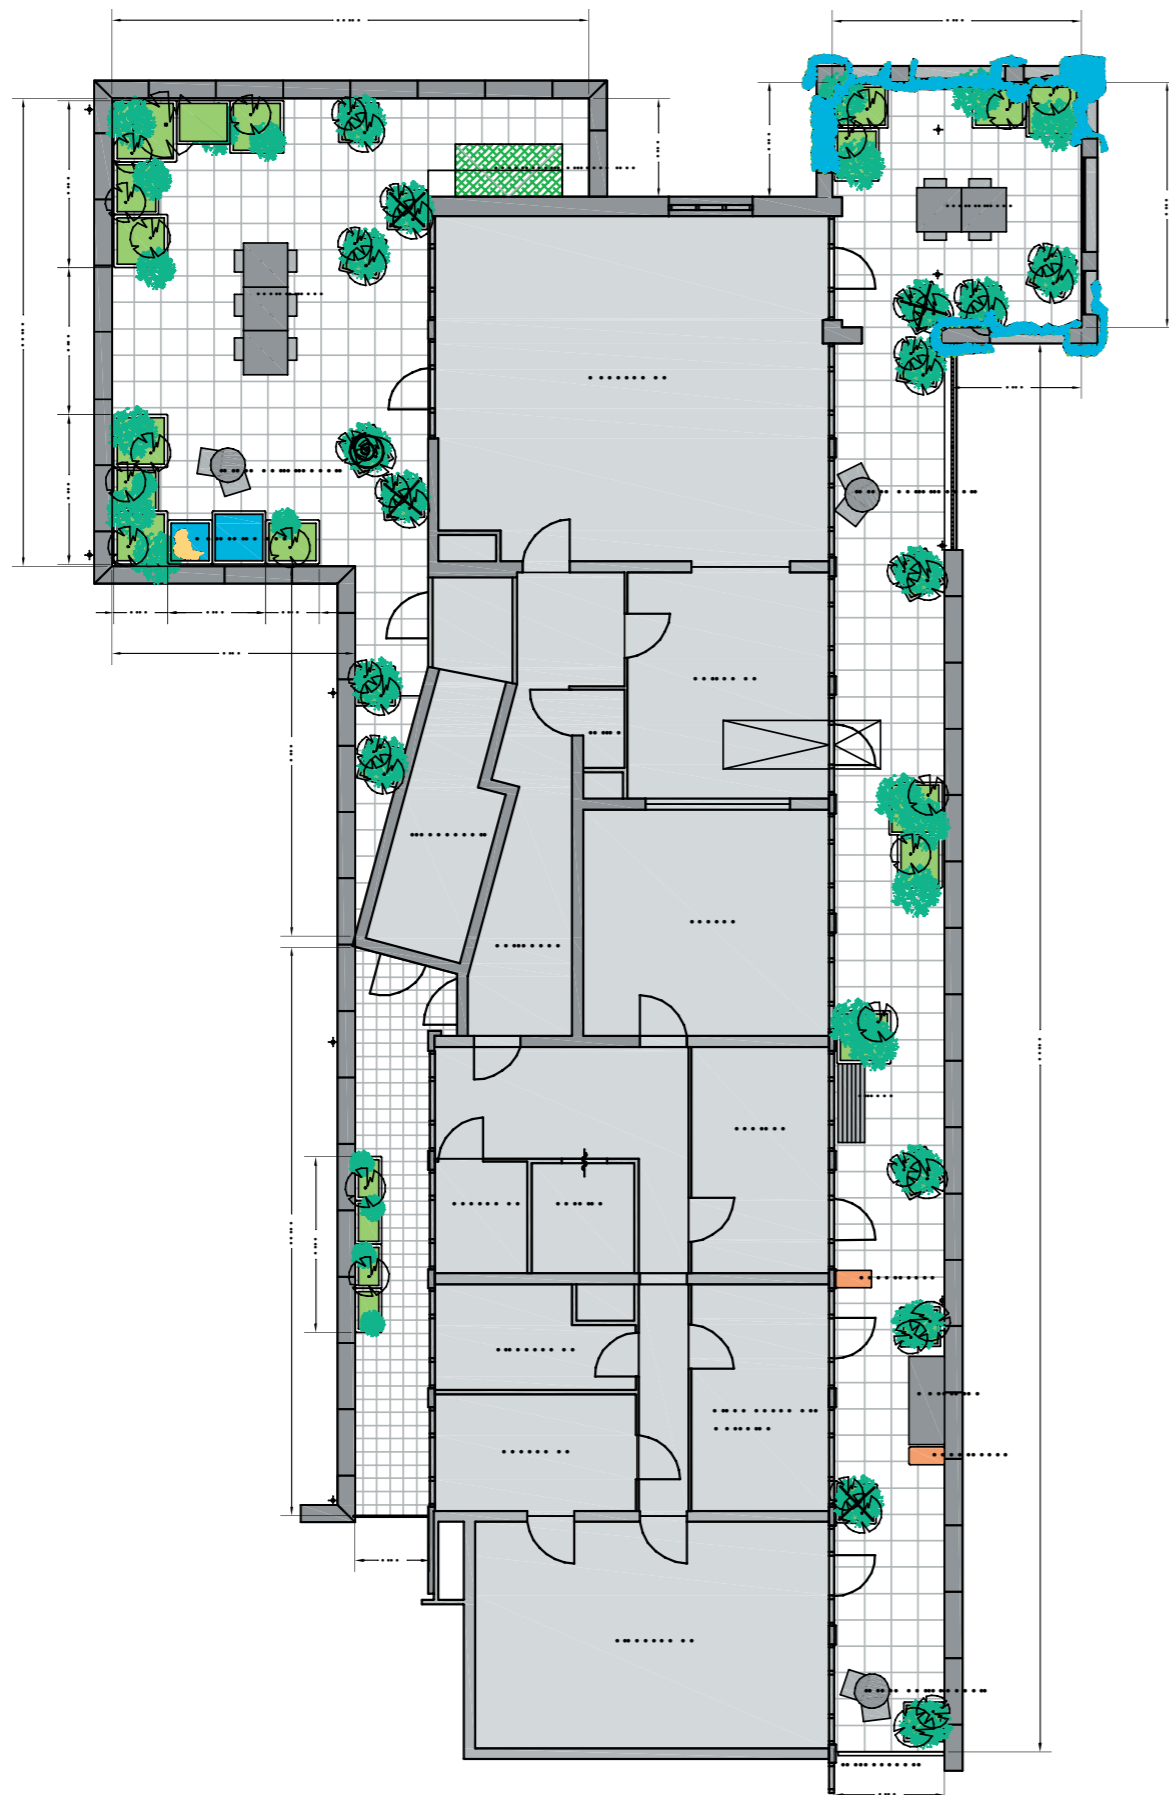

Concept:

Basisplan met vaste indeling, maar vooral ook veel vrij indeelbare ruimte

Ontwerp onderdelen:

- vaste plantenbakken
- mobiele plantenbakken
- vaste zitplekken
- mobiele zitplekken
- werkplek

Opbouw uit modules:

- eenduidige presentatie
- mogelijkheid tot variatie door herschikking

Beplanting:


- In vaste bakken bestaand uit kleine bomen en grote struiken
- In kleine bakken bestaand uit kleinere struiken, waar onder kruiden, eenjarigen, vaste planten

Naast de vaste en mobiele onderdelen biedt deze tuin veel ruimte voor het plaatsen van losse elementen zoals ornamenten, diverse potten etc.


Maar ook verlichtingselementen kunnen in deze een belangrijke rol spelen. Door het gebruiken van bijvoorbeeld staande lampen wordt het effect van de mobiele tuin meer versterkt. Keuze voor verlichting en meubilair kunnen wellicht afgestemd worden op de inrichting van het interieur.

FASERING

Fase 1



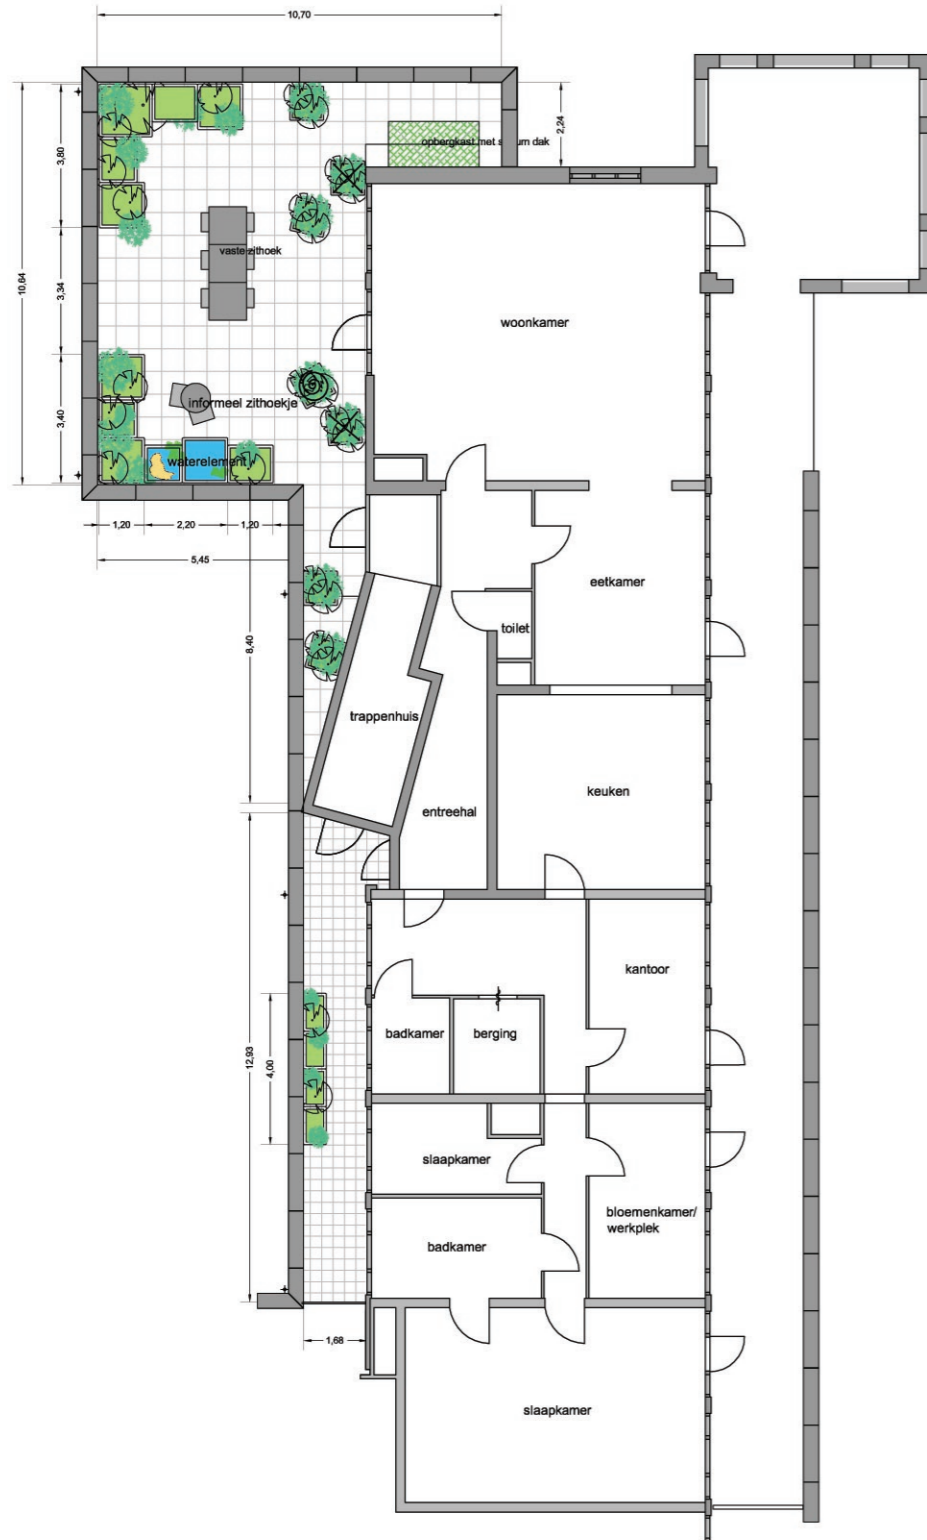


Fase 2

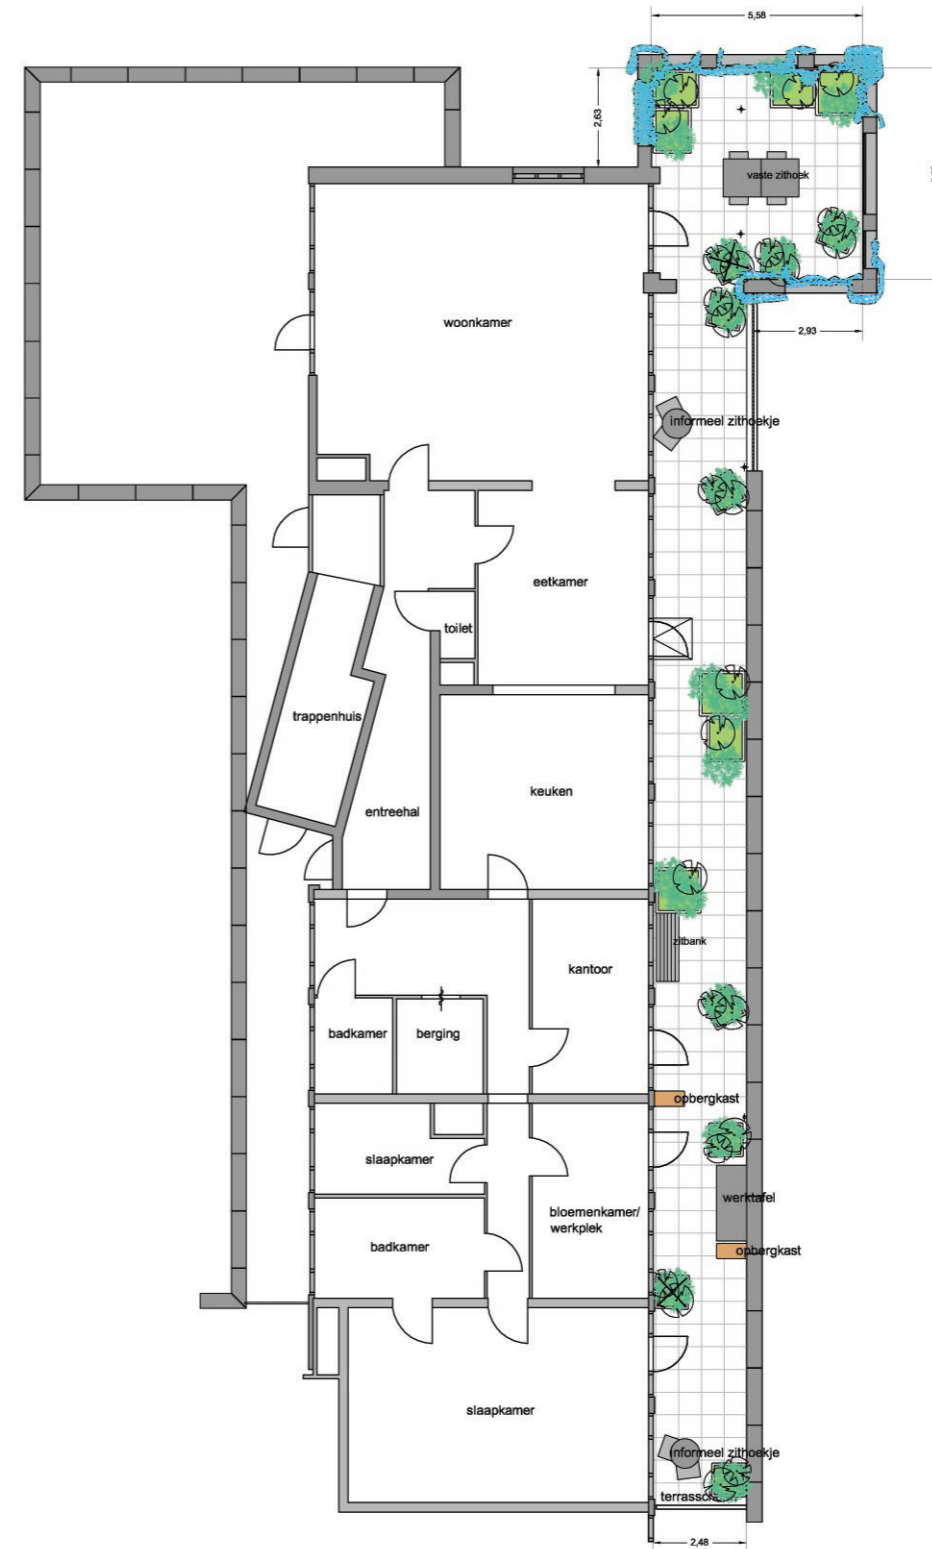



PERMANENTE PLANTENBAKKEN

- Afmetingen: standaard maat 120x120x60/70/80 cm. (*lxbxh*)
- Plantenbak fungeert als 1 geheel waardoor groter doorwortelbaar volume ontstaat
- Plantenbak oogt echter als opstelling van meerdere bakken
- Afwerking buitenkant met houten planken
- Verbijzondering mogelijk door bijv. waterelement

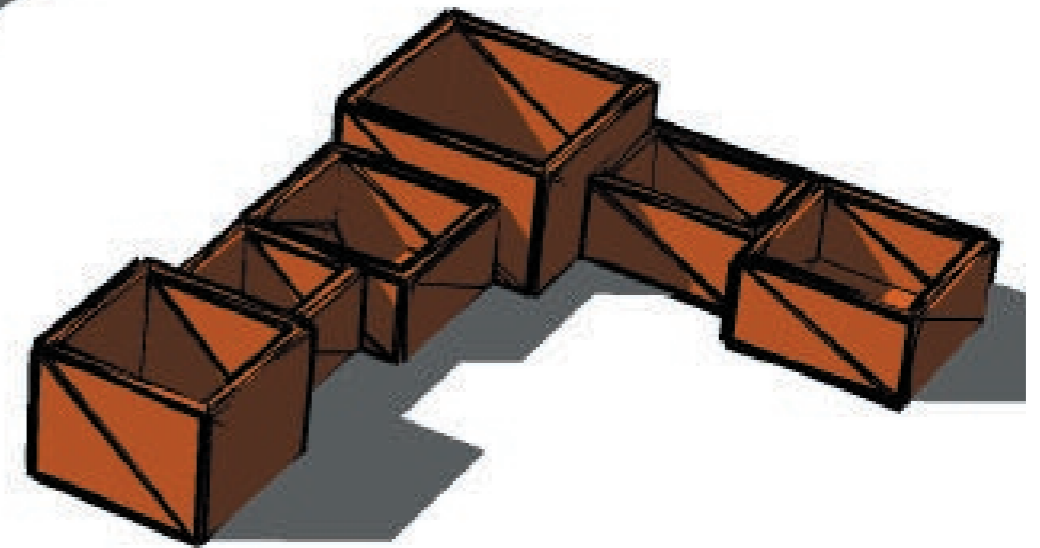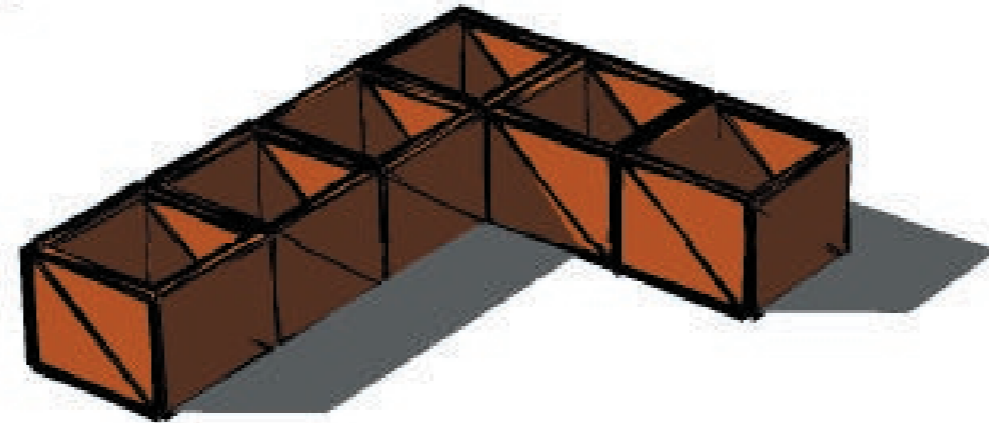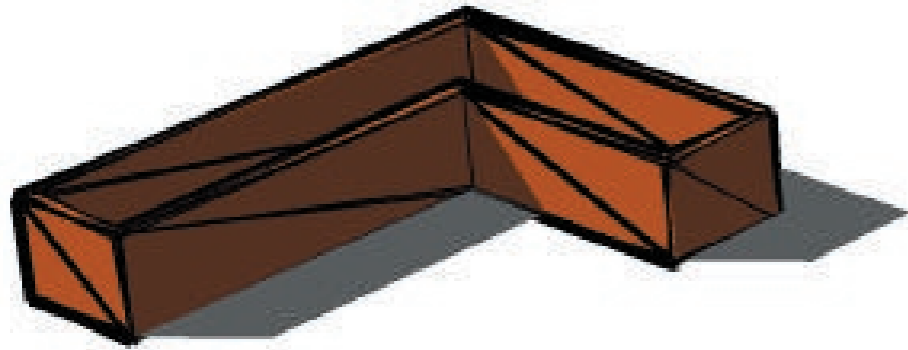

MOBIELE PLANTENBAKKEN

- Afmetingen: 90x90x50/70 cm. (*lxbxh*)
- Vrijrijdbaar door plaatsing van zwenkwielen onder de bodem
- Afwerking buitenkant met houten planken
- Enkele bakken kunnen worden voorzien van stalen frames, t.b.v. 'groen aankleden' van kale

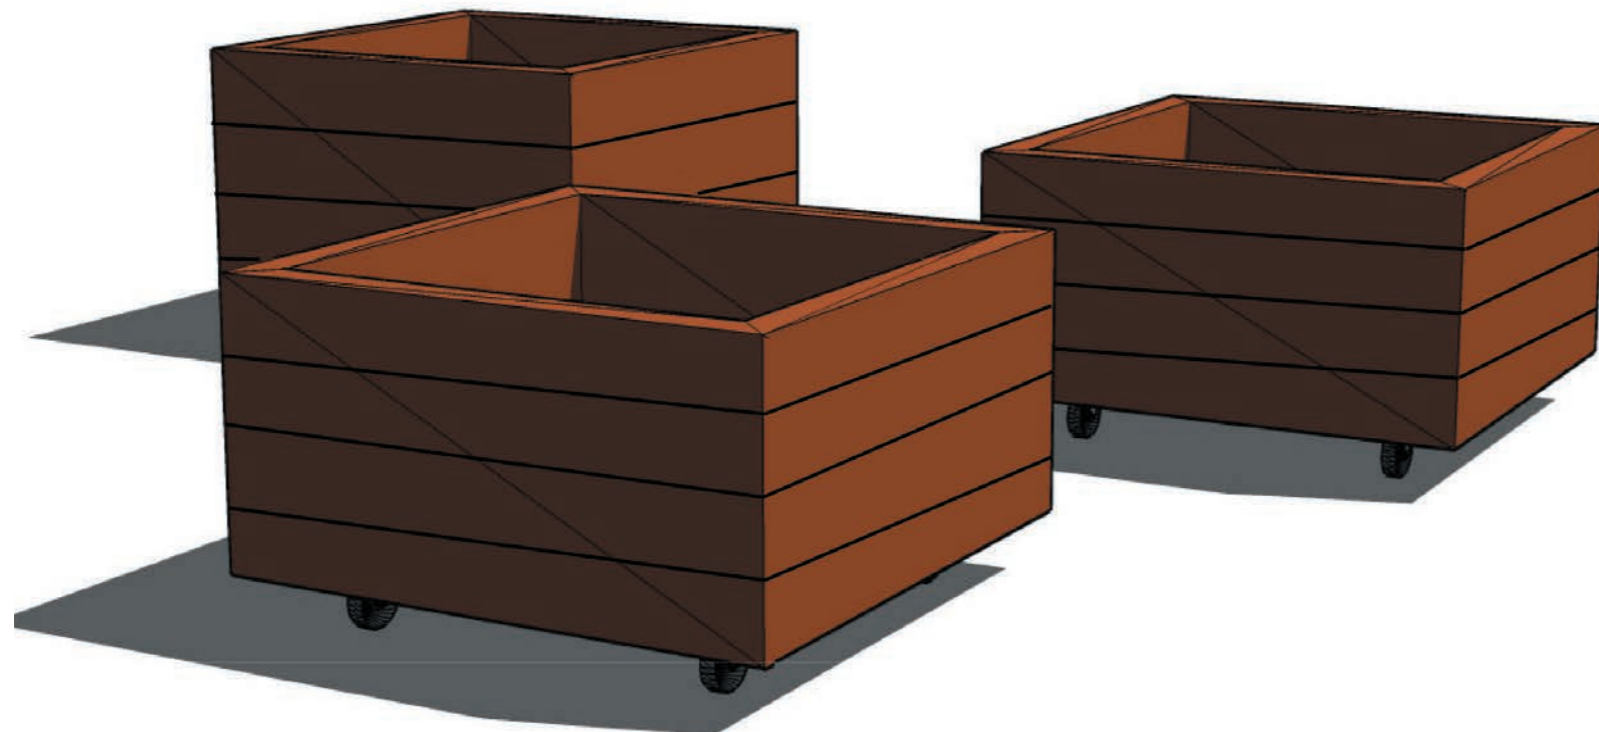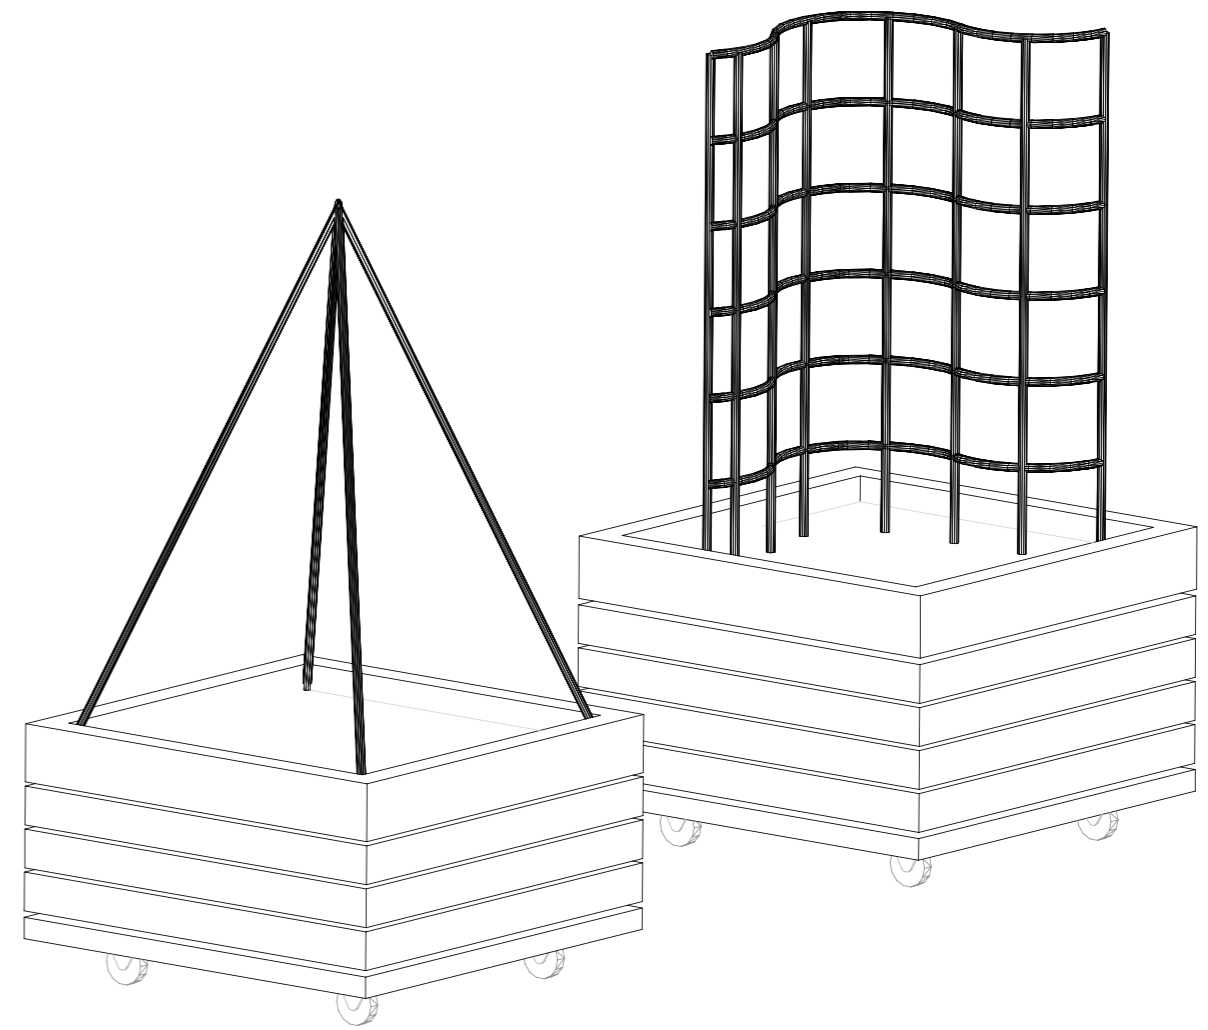


Definitief Ontwerp Dakterras Rietveld

September 2005

ontwerp: Jacco Stuy





WERKTAFEL

- Werktafel
- Afmetingen werkblad: 80x200 cm. (*lxb*)
- Werkhoogte: 95 cm.
- Materiaal: werkblad verzinkt, onderstel hout

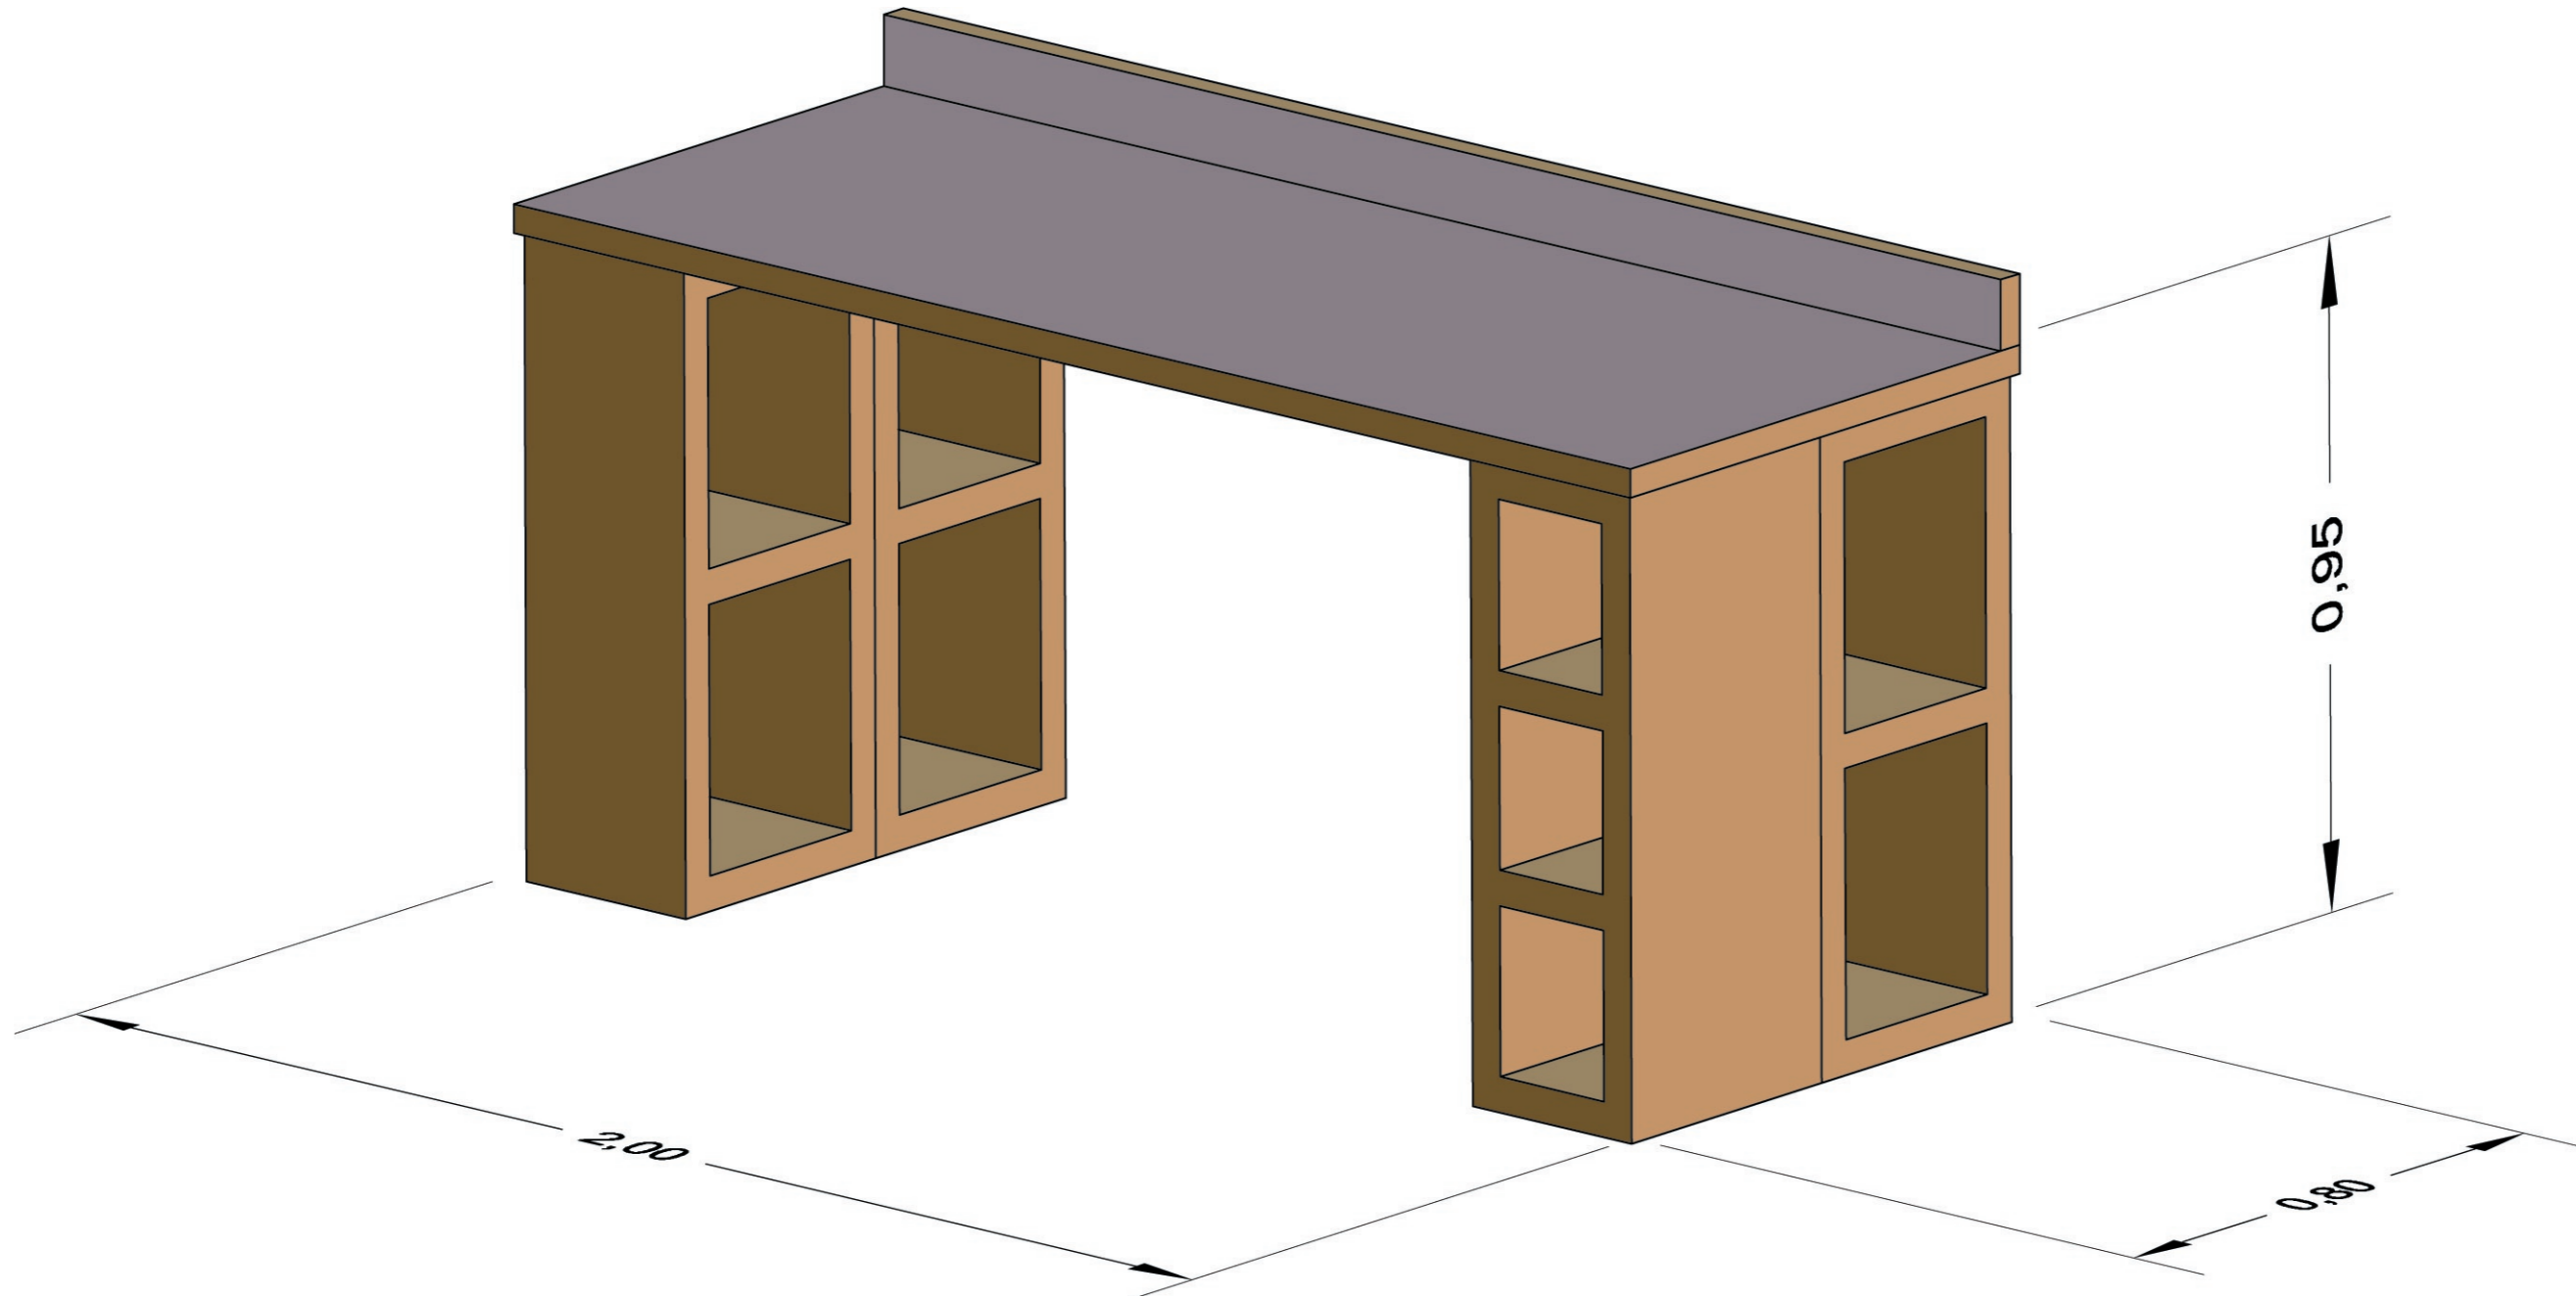


OPBERGKAST

- Afmetingen 80x40x160 cm. (lxbxh)
- Afwerking hout
- Afgemonteerd met zwenkwielen
- diverse indelingen mogelijk

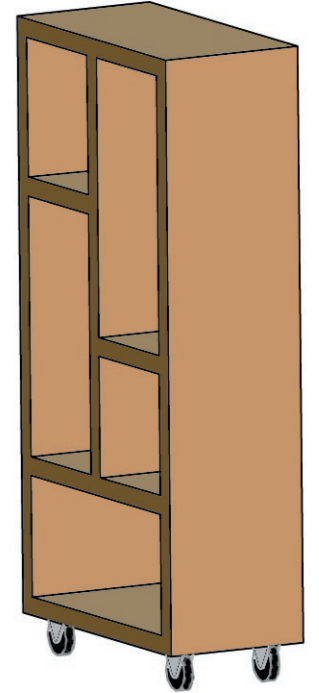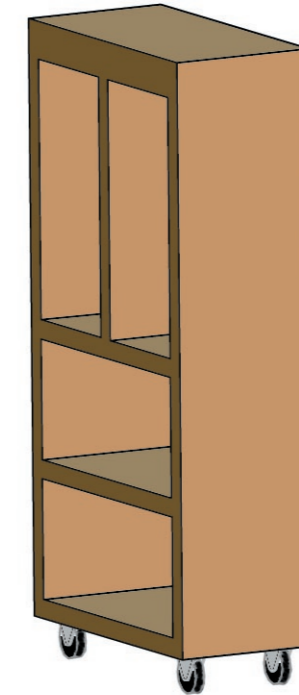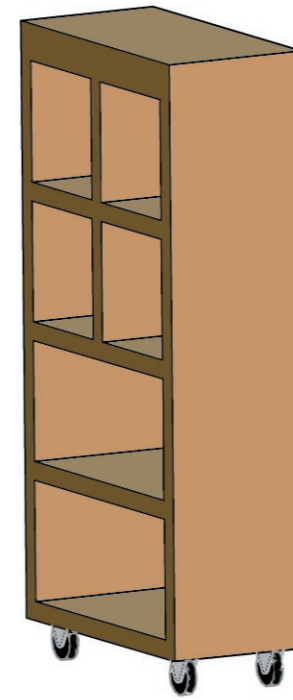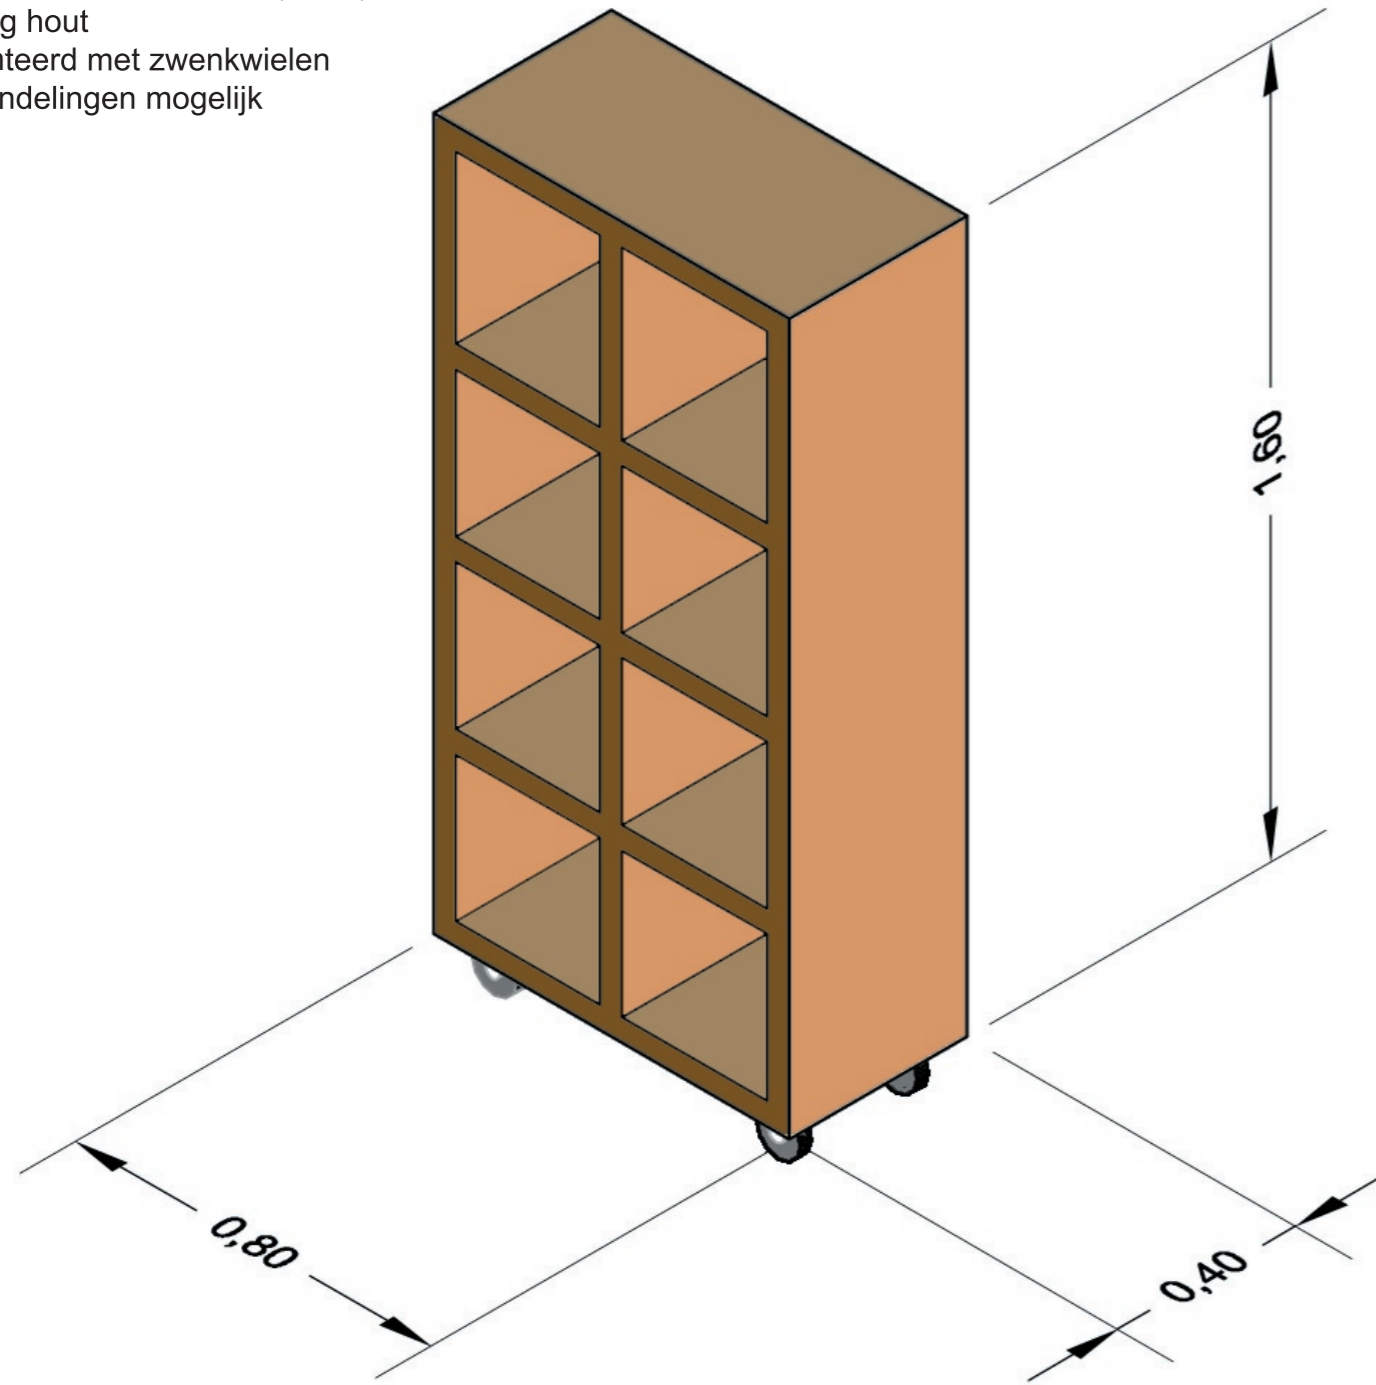


STUDIE PATRONEN


BETONTEGEL 30X30

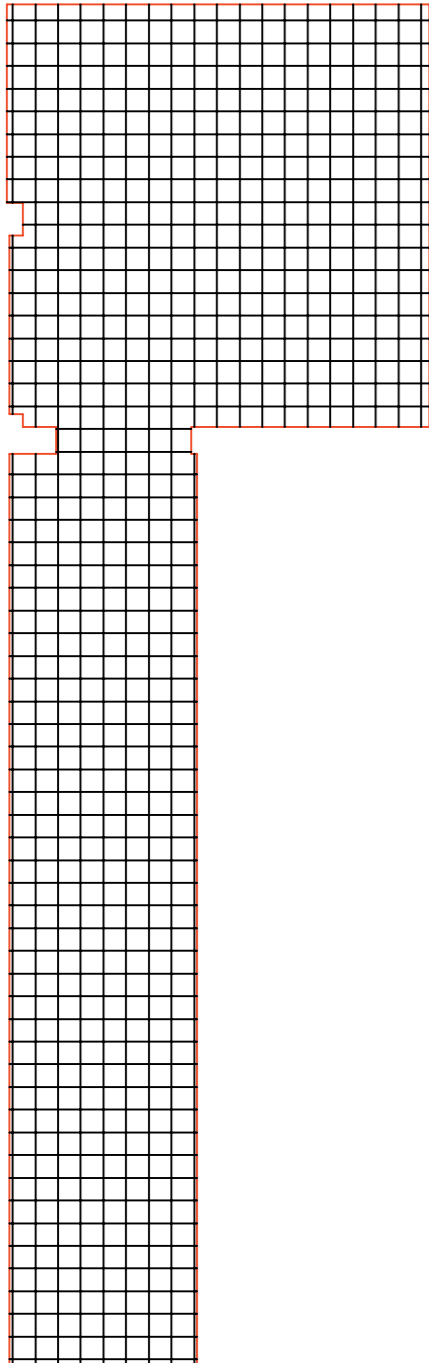


BETONTEGEL 40X40

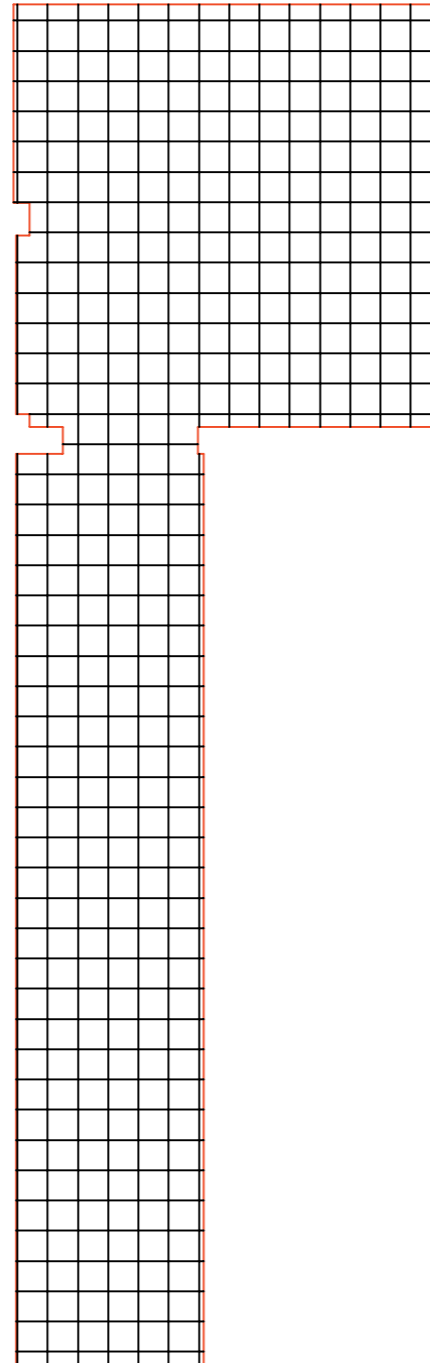

BETONTEGEL 50X50

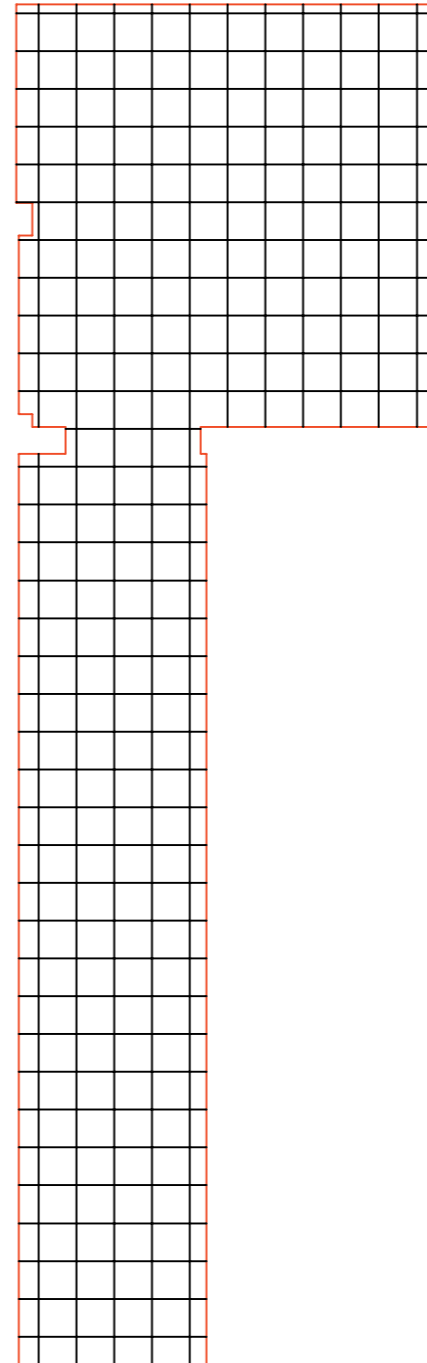

BETONTEGEL 60X60

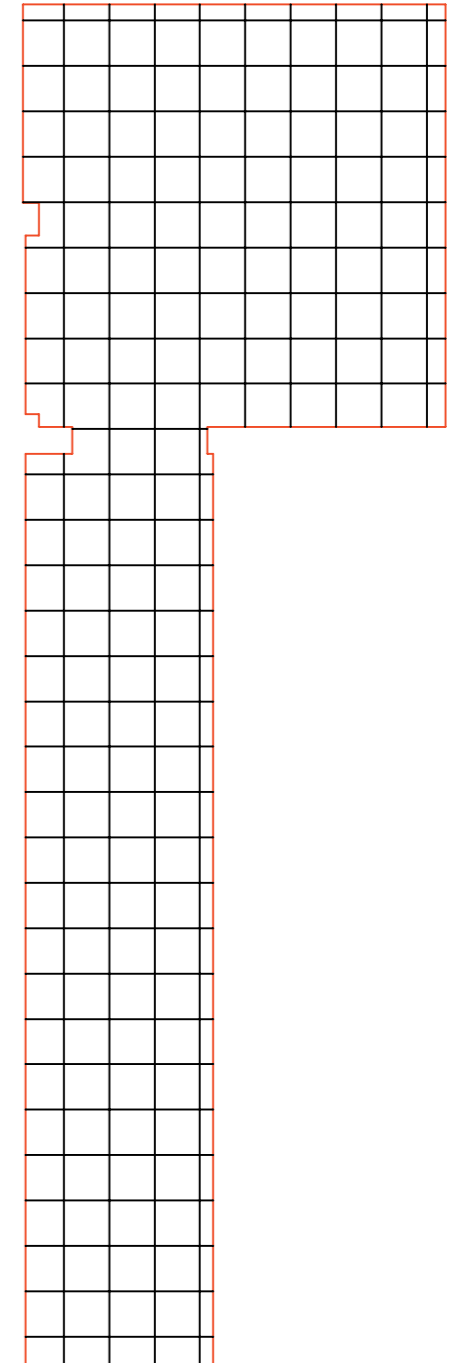

- Kleinere tegels laten de ruimte groter lijken
- Door de grote lengte van de ruimte zijn groot formaat tegels meer geschikt




Definitief Ontwerp Dakterras Rietveld

September 2005


ontwerp: Jacco Stuy

INDELING PLANTENBAKKEN


type 1 - hoogte 70 cm.

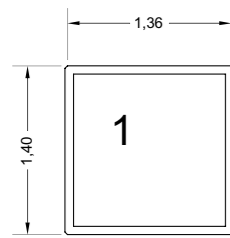


type 2 - hoogte 80 cm.

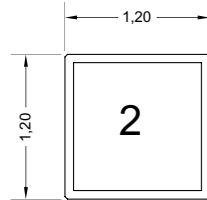


type 2b - hoogte 70 cm.

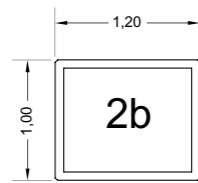

type 3 - hoogte 60 cm.

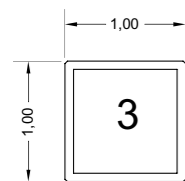

type 4 - hoogte 70 cm.

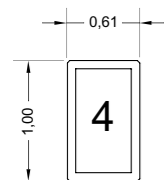

Mobiele bak - hoogte 50/70 cm.

