

Speelplaats Waterdrieblad

Definitief ontwerp, oktober 2013

Gemeente Velsen



JACCO
INRICHTING BUITENRUIMTE

Christineweg 10

2961 AB Kinderdijk

e-mail: j.stuij@JACCO.nu

telefoon: 06 417 67 160

datum: 24 oktober 2013

Inhoudsopgave

Opdracht

- De opdracht
- Bewonersparticipatie

Analyse

- Bestaande situatie (1:200)
- Wegverkeer
- Voetgangers
- Zichtlijnen
- Huidige speeltoestellen
- Huidige ruimtelijke indeling
- Alternatieve ruimtelijke indeling
- Uitstraling

Concept

- Zee, strand en ...
- Schets concept
- Schets doorsnede
- Schets indeling ruimte

Ontwerp

- Definitief ontwerp (1:100)
- Referentie speeltoestellen

Opdracht

Opdracht

Analyse

Concept

Ontwerp

De opdracht

De huidige speelplek dateert van 2002 en is qua ontwerp en speeltoestellen toe aan een renovatie. De speelplek zelf en de aanliggende groenvlakken dienen integraal opnieuw te worden ingericht. De speelplek moet worden ingericht voor de leeftijdscategorie 0 tot 10 jaar.

De speelwaarde is groot. Er wordt op deze speelplek door veel kinderen intensief gespeeld. De speelplek ligt dichtbij de speelplek op de hoek van de Watermunt, Pijlkruid en Floraronde. De speelplekken zijn in hetzelfde jaar aangelegd en worden beiden intensief gebruikt. Er zijn geen herinrichtingsplannen in deze wijk.

Bewonersparticipatie

Het is natuurlijk het mooist als we een goede indruk hebben van de wensen van de gebruikers van de speelplaats. Daarom heeft Gemeente Velsen op 14 mei 2013 een bewonersbijeenkomst georganiseerd waarbij de buurtkinderen en hun ouders zijn uitgenodigd. Tijdens deze bijeenkomst heeft iedereen een vragenlijst kunnen invullen. Uit de antwoorden blijkt dat de jongere kinderen (0-6 jaar) heel graag een glijbaan willen hebben. En uiteraard ook een veerlelement om op te wippen en een combinatietoestel om te klimmen, te klauteren en te duikelen.

De oudere kinderen (7-12 jaar) geven de voorkeur aan een combinatietoestel waarop ze lekker kunnen klimmen, klauteren en schommelen. Uit de antwoorden is af te leiden dat de jongere kinderen verschillende speeltoestellen willen waarop ze actief kunnen spelen. De oudere kinderen vinden het ook leuk om fantasiespelletjes te doen waarbij ze geen speeltoestellen nodig hebben. Een spelaanleiding kan al voldoende zijn.

Verschillende ouders hebben aangegeven liever speeltoestellen van staal of RVS te hebben. Houten toestellen worden te gemakkelijk beschadigd bijvoorbeeld door kerven te maken in de houten palen. Daarnaast geven sommige ouders ook de speelplaats zo ingericht moet worden dat voetbal niet mogelijk is.

In de weken voor oktober is het schetsontwerp op de website gepubliceerd. Iedereen uit de omgeving heeft kunnen reageren op het voorstel. De opmerkingen die zijn binnengekomen hebben hun uitwerking gehad in dit definitieve ontwerp.

Analyse

Bestaande situatie
(schaal 1:200)



Opdracht

Analyse

Concept

Ontwerp

- Opdracht
- Analyse
- Concept
- Ontwerp



Wegverkeer

Duidelijk is te zien dat het verkeer op de rijweg moet uitbuigen voor de speelplaats. De speelplaats grenst direct aan de weg die overal tot de 30km/u zone behoort. Een stenen muurtje vormt de afscheiding tussen deze twee.

Voetgangers

De speelplaats grenst aan de zijde van de bebouwing aan een trottoir. De meeste voetgangers steken de weg Waterdrieblad over ter plaatse van de drempels in de weg en lopen dus niet direct langs de speelplaats.



Opdracht

Analyse

Concept

Ontwerp



Zichtlijnen

Vanuit alle straten eindigen de zichtlijnen op de speelplaats. Zelfs in de doorgaande weg Waterdriehblad vormt de speelplaats een onderbreking. De speelplaats is een dominante plek in het straatbeeld.

Andersom geredeneerd: je zou kunnen zeggen dat de speelplaats een uitzichtpunt is voor het omliggende gebied!



- Opdracht
- Analyse
- Concept
- Ontwerp



Huidige speeltoestellen


De speeltoestellen in de huidige situatie lijken onafhankelijk te staan. De veiligheidsondergrond is functioneel aangebracht en heeft geen meerwaarde voor de uitstraling van de speelplaats.

Opdracht

Analyse


Concept

Ontwerp

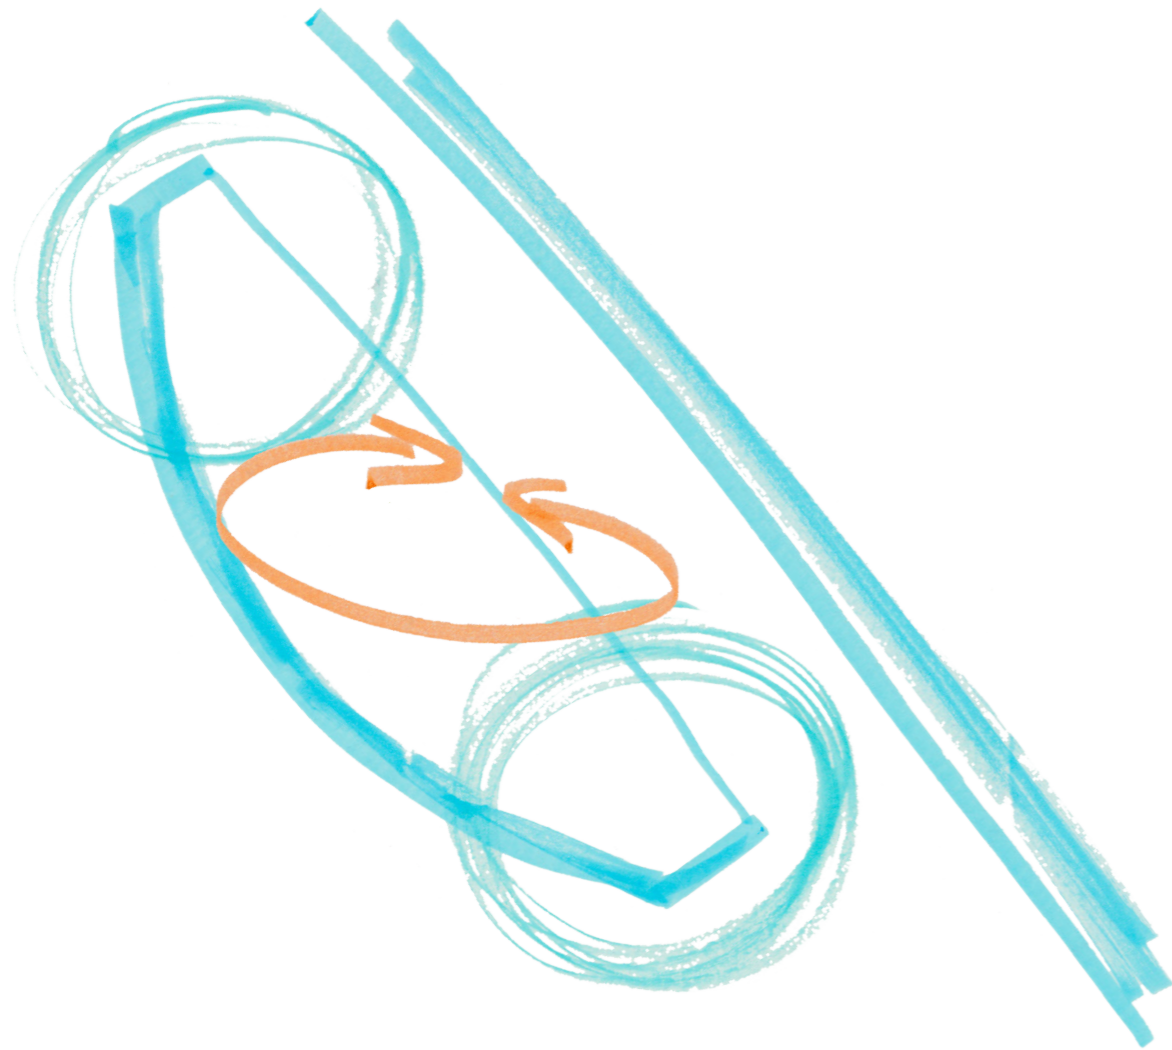

Huidige ruimtelijke indeling

De twee bomen op de speelplaats bepalen voor een groot deel de ruimtelijke indeling van de speelplaats. Doordat de bomen aan de uiteinden van de speelplaats staan, blijft er 1 grote ruimte in het midden over.

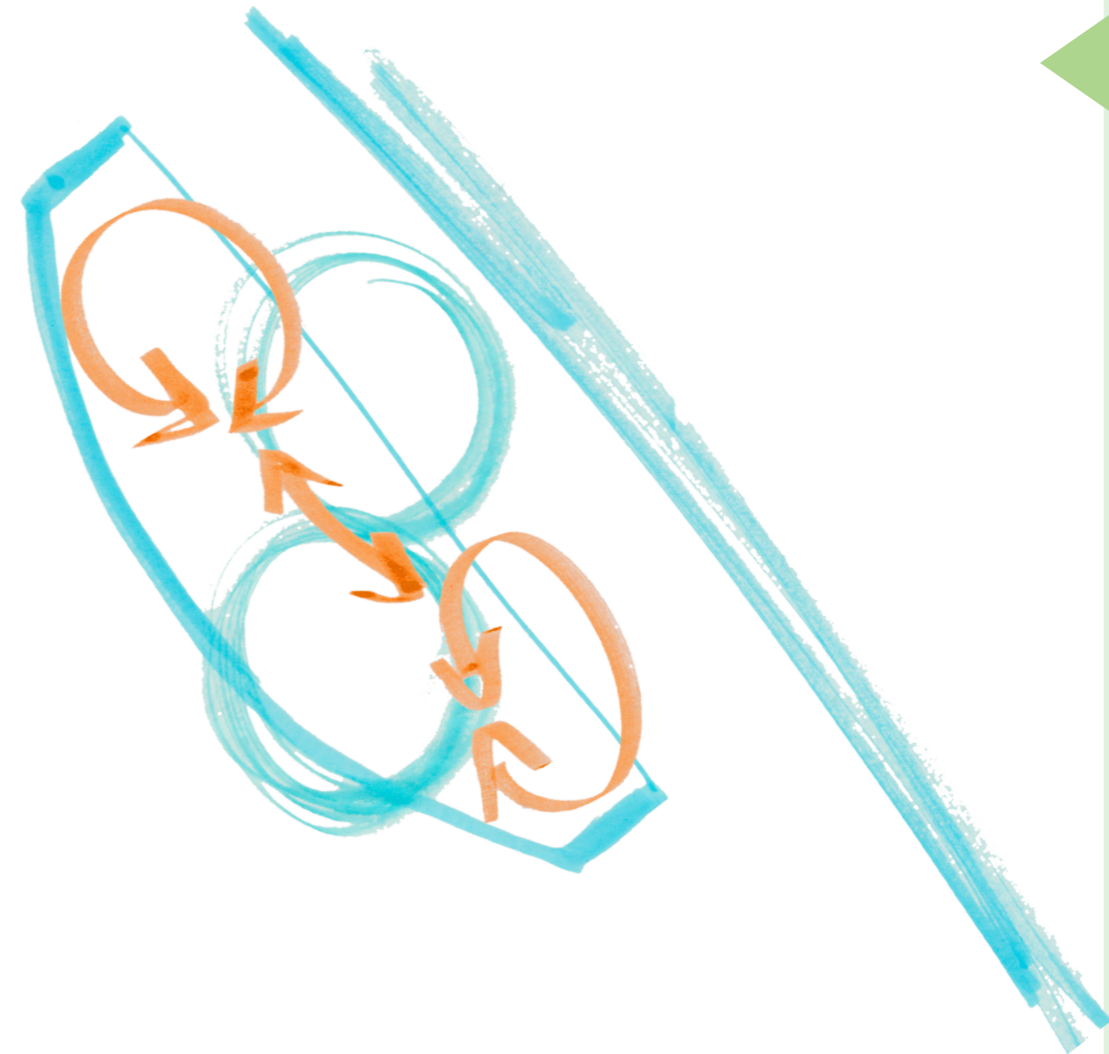

Alternatieve ruimtelijke indeling

Door de twee bomen min of meer in het midden van de speelplaats te plaatsen ontstaat een andere ruimtelijke indeling van de speelplaats. Links en rechts zijn nu twee 'aparte' ruimtes. Tussen deze ruimtes kan een bepaalde interactie ontstaan.

Opdracht

Analyse

Concept

Ontwerp



De verharding is op verschillende plaatsen opgeknapt met afwijkende materialen. Dit geeft een onsamenhangend beeld. Ook is de verharding verzakt.

Uitstraling

De speelplaats oogt armoedig doordat de verschillende speeltoestellen behoorlijk oud en versleten lijken. Daarbij heeft de speelplaats een stenige en onvriendelijke uitstraling. Het ontbreken van een duidelijk thema, kleuren en zachte lijnen daagt de kinderen niet uit tot spelen.



De stenen muur die de speelplaats afscheid van de rijweg verkeert in slechte staat en moet worden opgeknapt. De muur kan zowel als speelobject alsook als zitelement worden gebruikt.

Concept



Zee, strand en ...

Bij het analyseren van de speelplaats valt met name op dat de speelplaats een centrale plaats in de straat heeft. Waar je ook vandaan komt rijden of lopen, je ziet de speelplaats altijd. Daarbij kwam de vraag naar boven: "Waar zie je dat eigenlijk nog meer?"

Een goed voorbeeld hiervan is de vuurtoren. Deze staat altijd op een prominente plek op het strand of in de duinen, goed zichtbaar voor alle schepen op zee. Met de inrichting van de speelplaats Waterdrieblad is dit het beeld dat wordt gebruikt voor het ontwerp.

Nu zal het na de aanleg van de nieuwe speelplaats niet voor iedereen duidelijk zijn dat de rijweg de zee is, maar de nieuwe inrichting prikkelt de verbeelding wel! En dat geeft bijvoorbeeld weer aanleiding voor een nieuw spel, zoals Strandjuttertje, Piraatje of Schatgraver.



Opdracht

Analyse

Concept

Ontwerp

Opdracht


Analyse


Concept

Ontwerp

In het concept worden de verschillende onderdelen als volgt vertaald:

- de rijweg is de zee
- het muurtje is de branding
- de speelplaats is het strand
- de huizen zijn de duinen

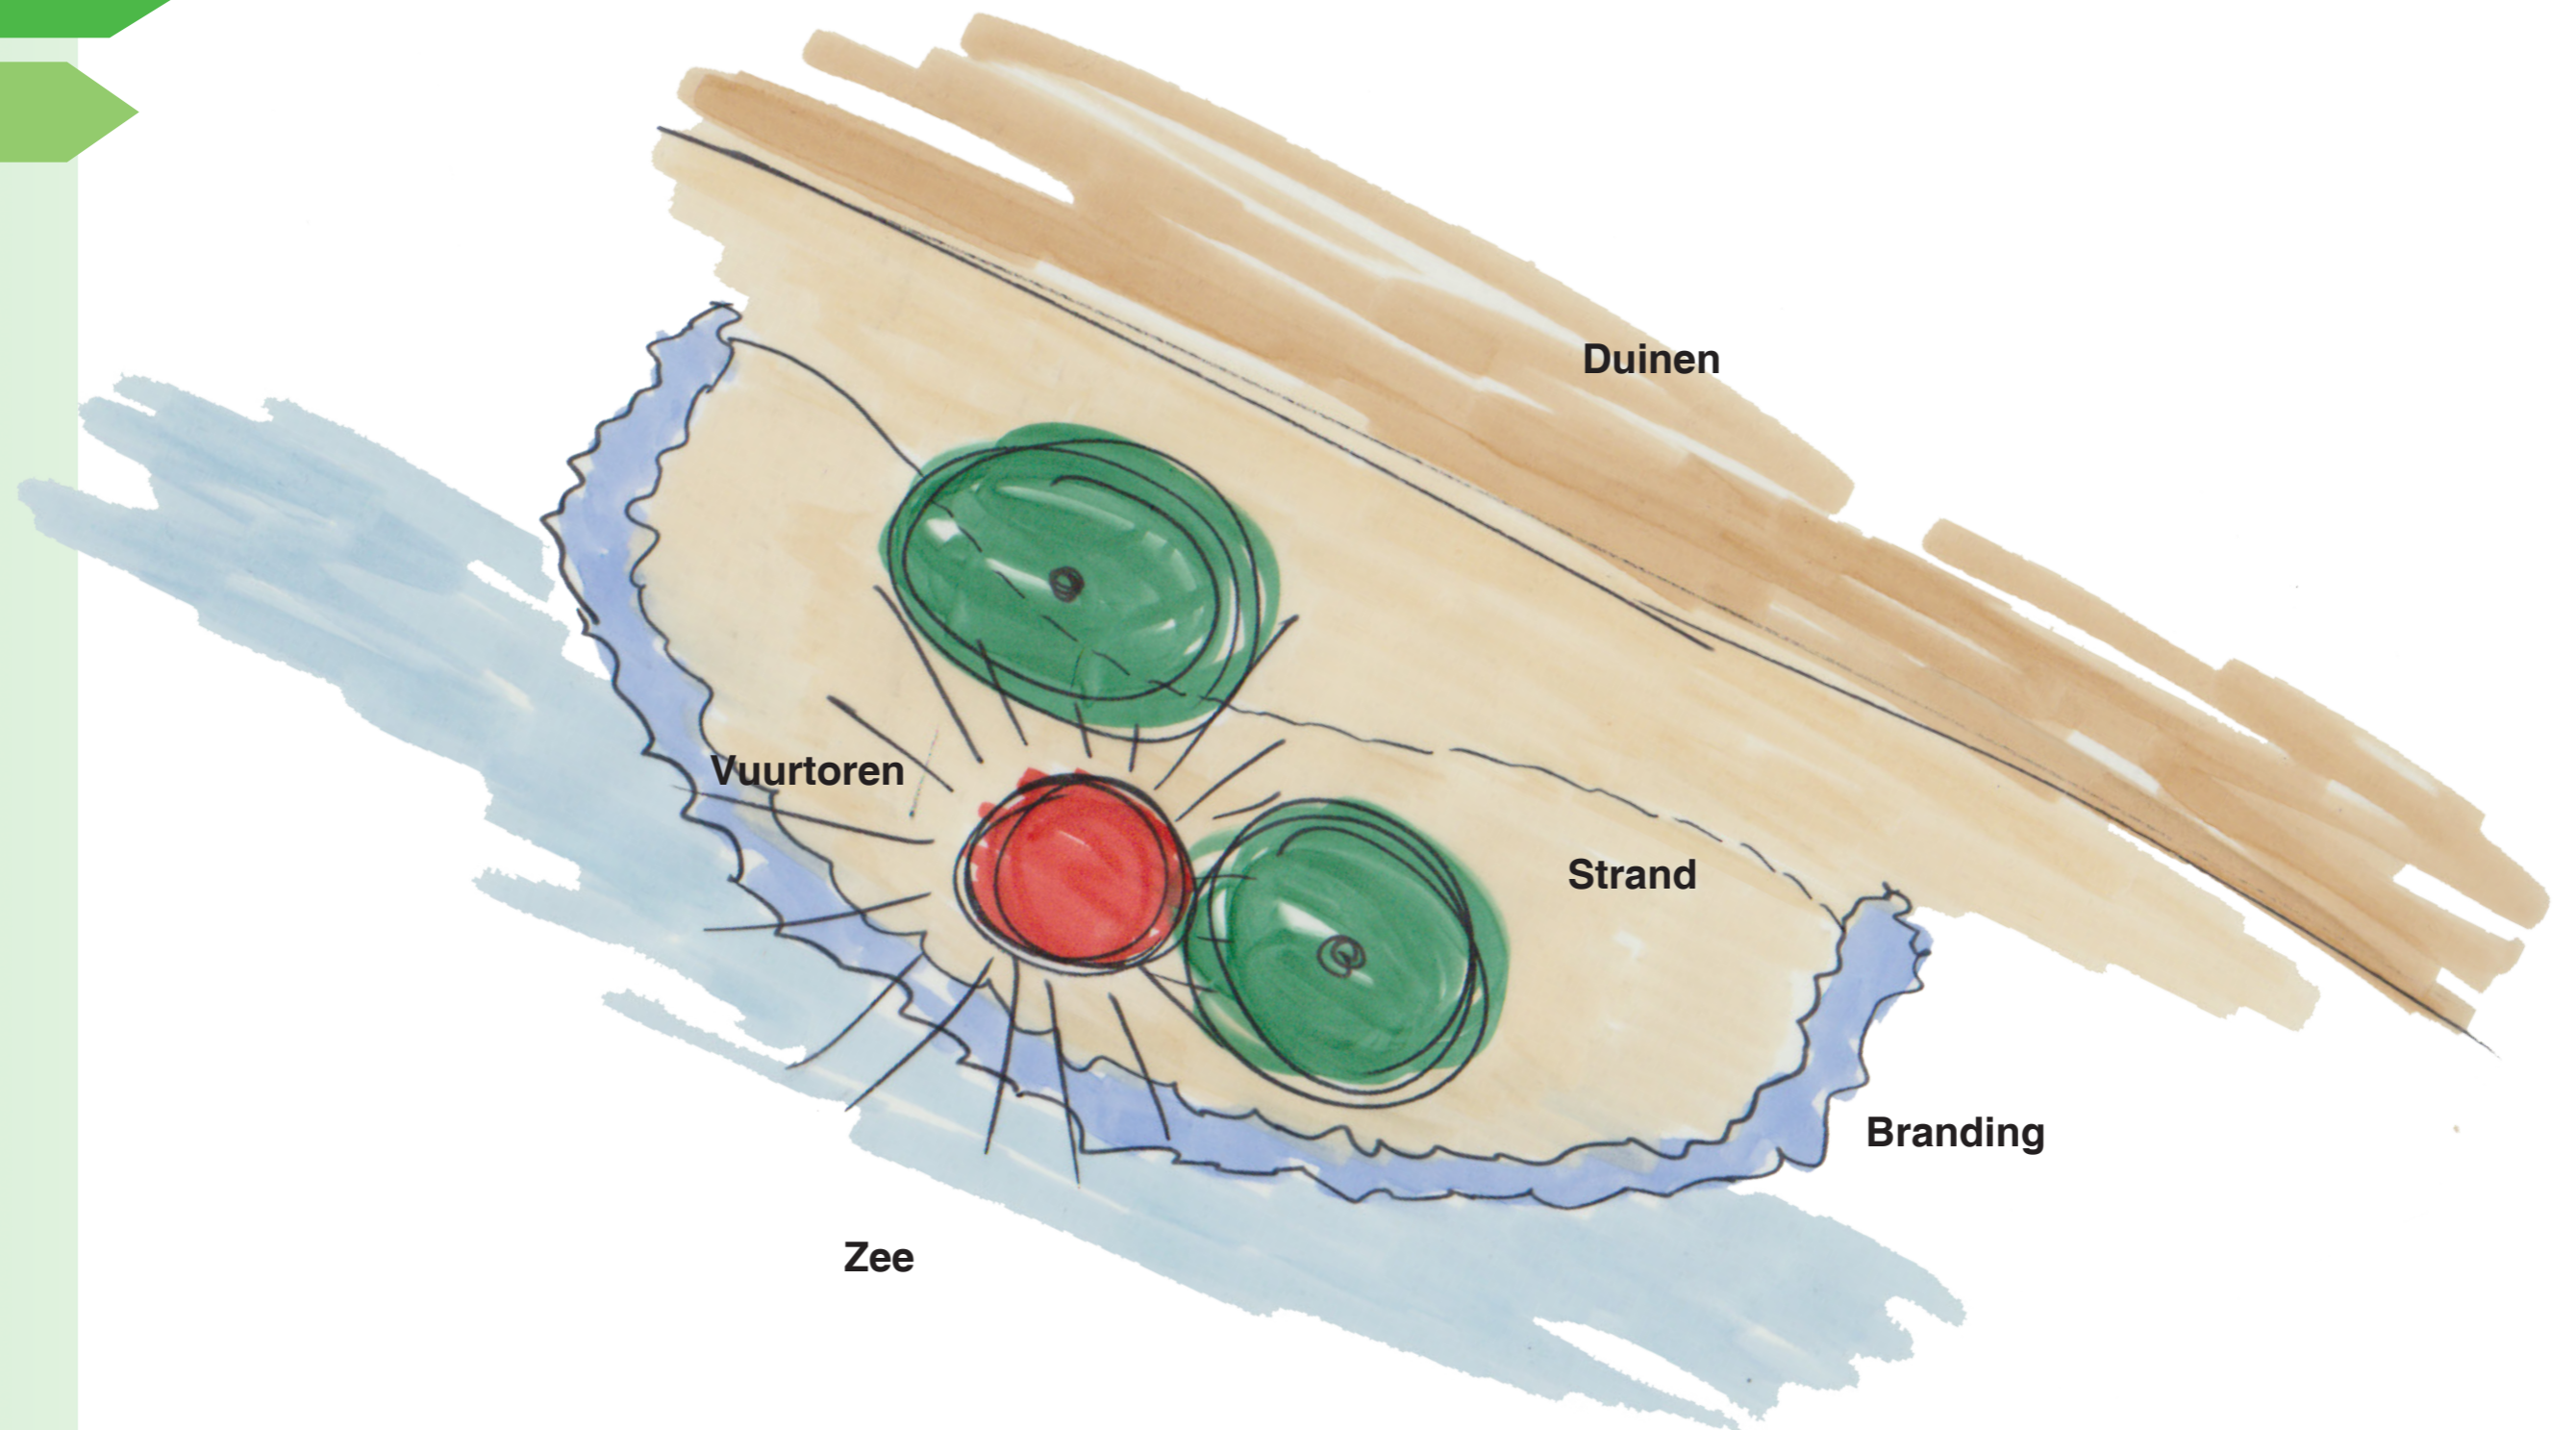

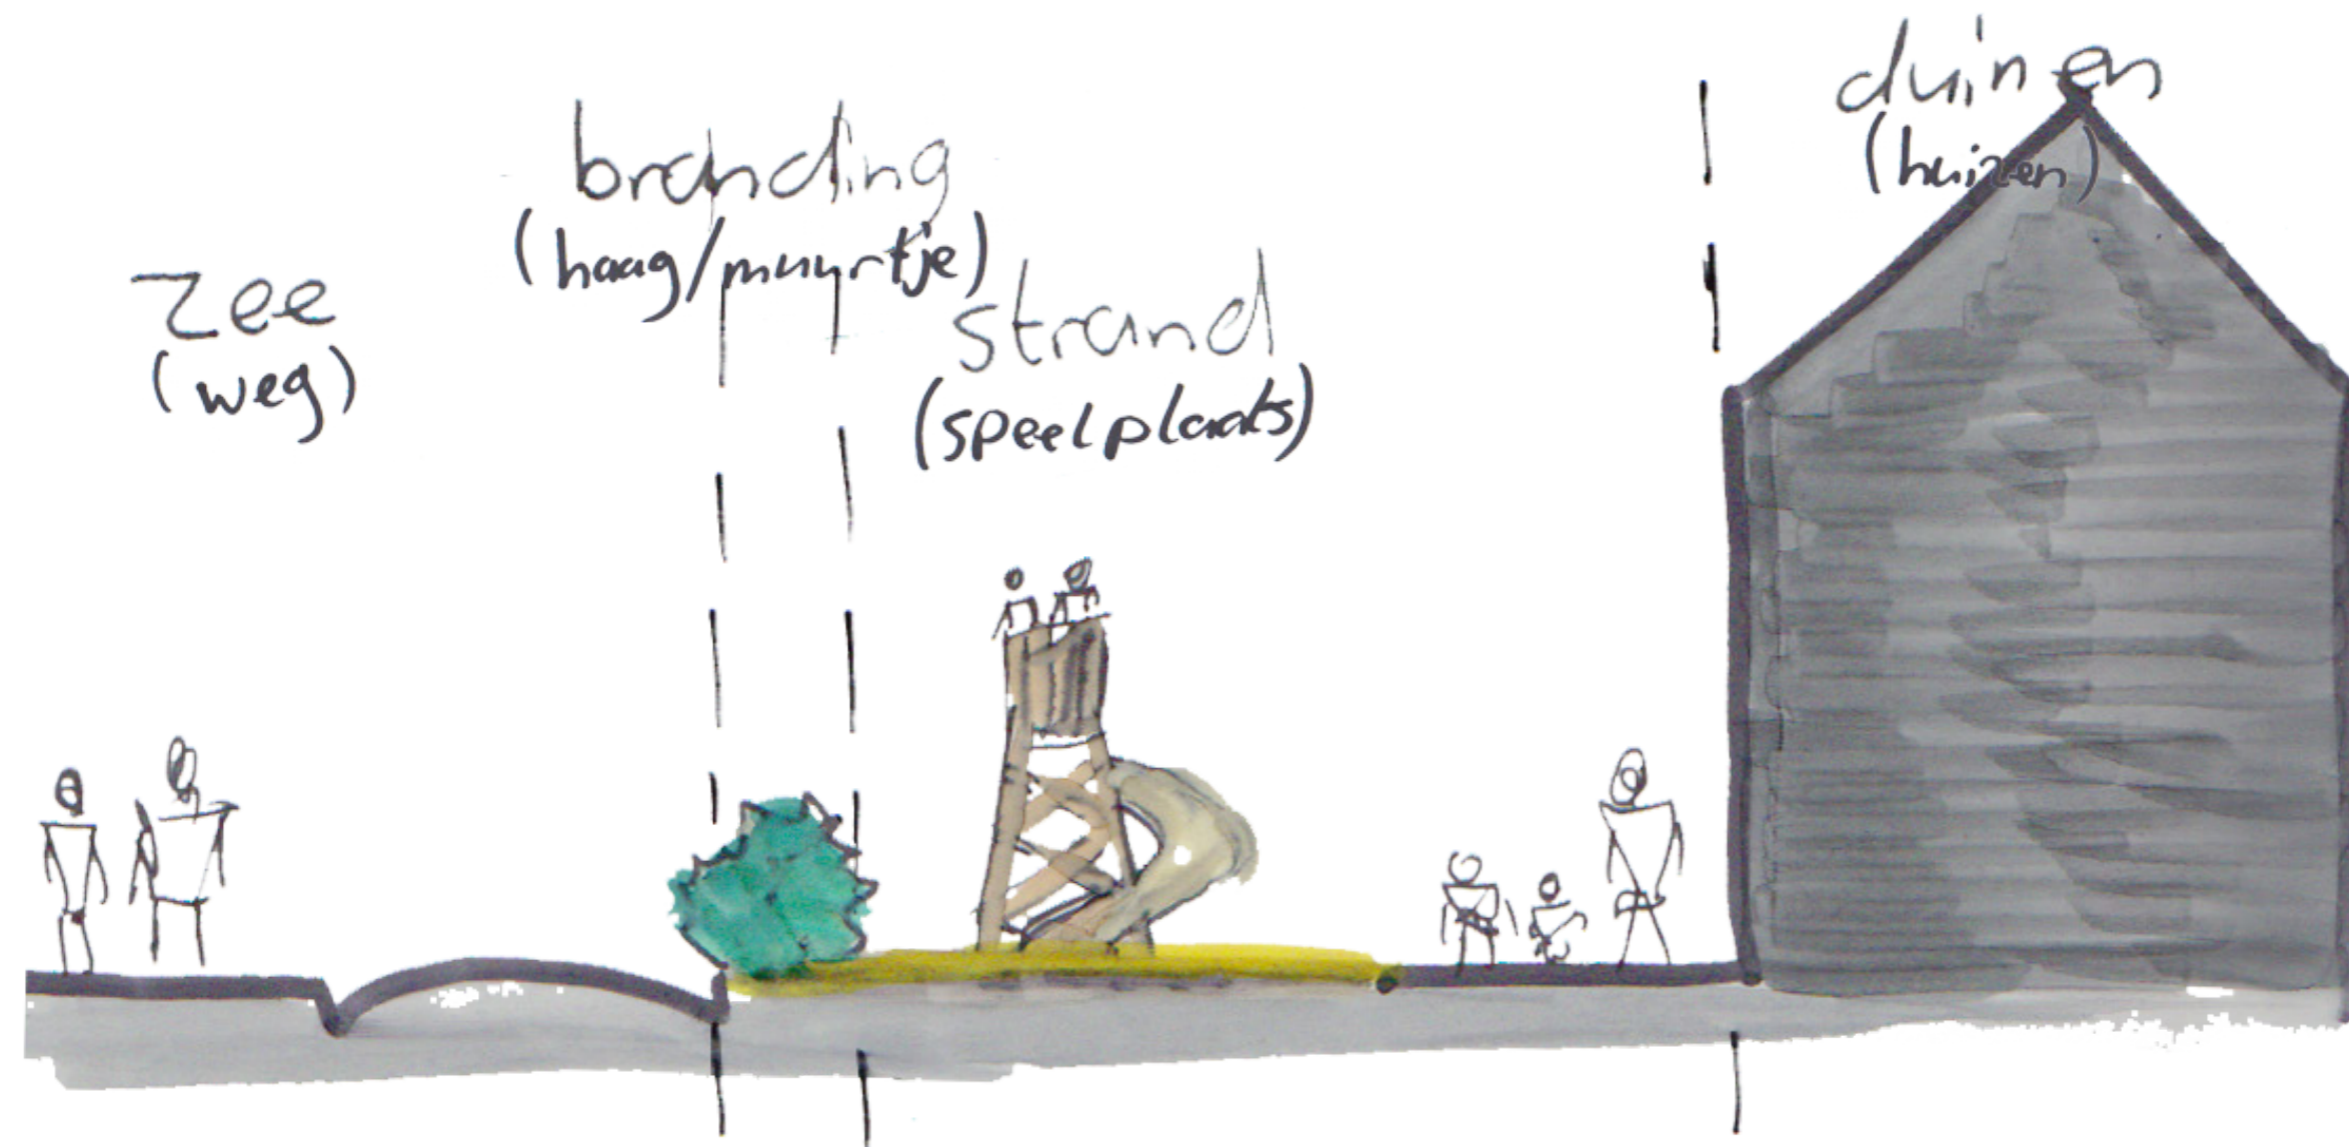


Opdracht

Analyse

Concept

Ontwerp

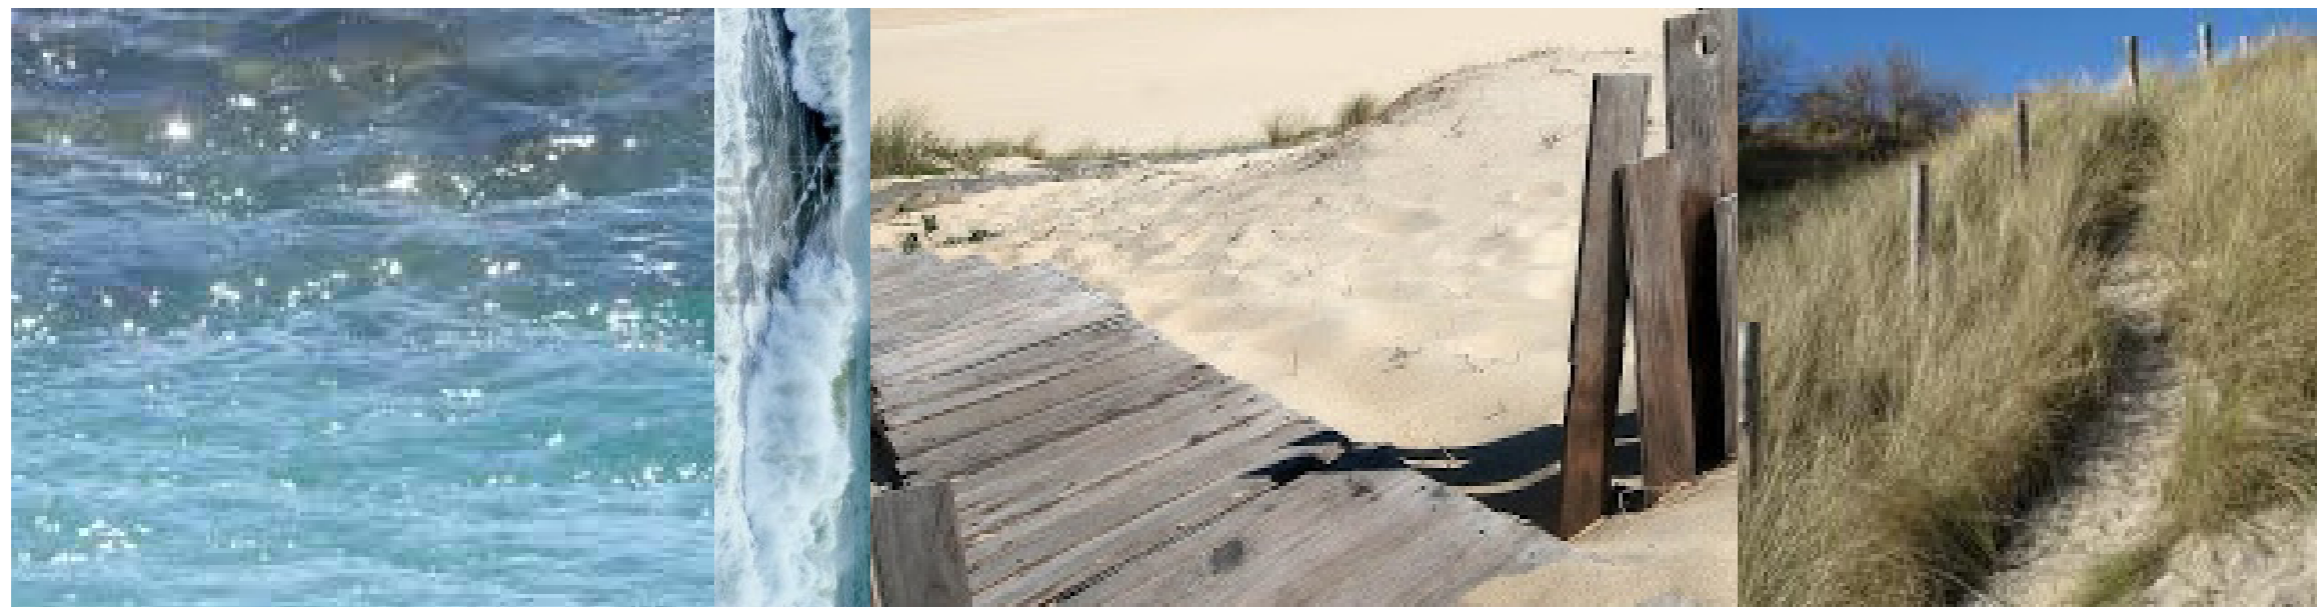

Opdracht

Analyse

Concept

Ontwerp

A: Speelruimte voor de jongste kinderen (0 - 6 jaar)


- speeltoestellen met beweging (draaien en veren)
- ruimte voor fantasie- rollenspel
- toezicht van ouders nodig

B: Speelruimte voor de oudere kinderen (6 - 10 jaar)

- speeltoestellen met beweging (klimmen/klauteren/glijden/duikelen)
- ruimte voor fantasie- rollenspel


C: Overgangsgebied

De verdeling zal in de praktijk niet zo strikt zijn als dat in deze schets wordt voorgesteld. Afhankelijk van het type spel dat wordt gespeeld, kunnen beide groepen de gehele speelplaats gebruiken. Zo kunnen de oudere kinderen bijvoorbeeld de balanselementen van de jongere kinderen gebruiken als zitplek om te chillen.

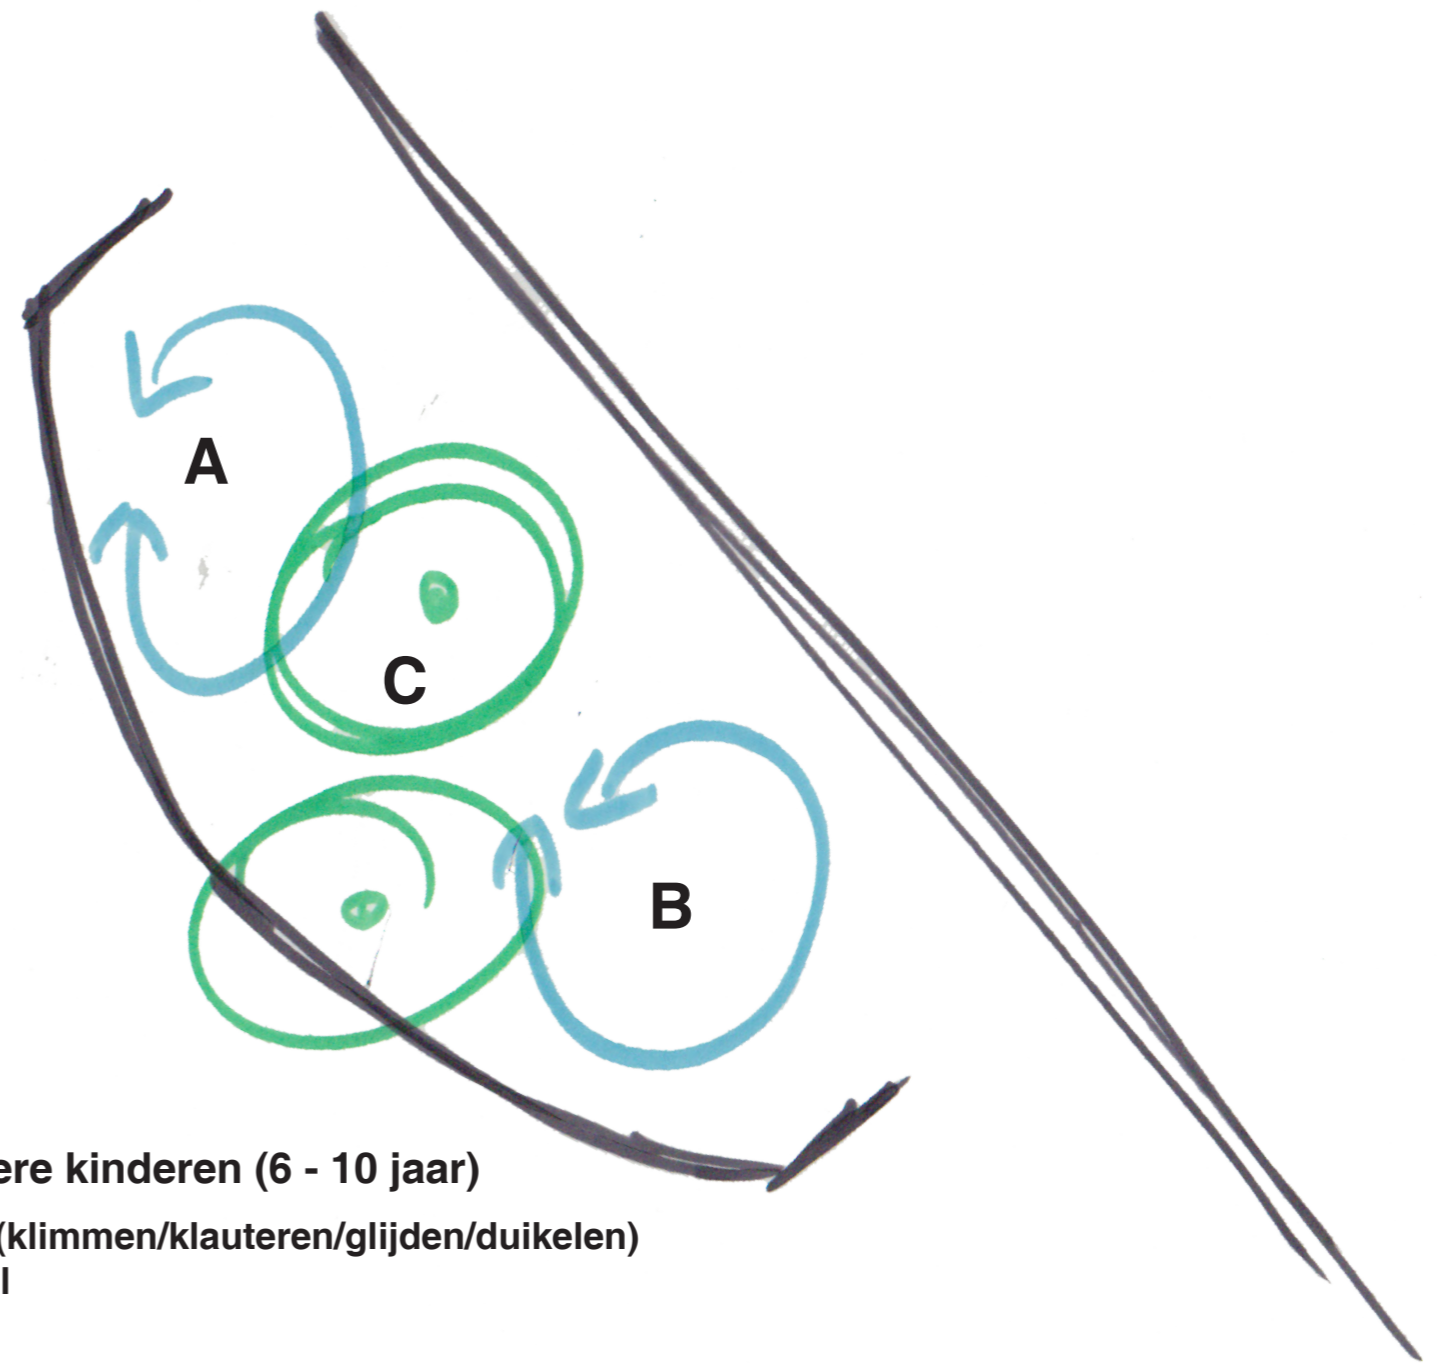

Ontwerp

Definitief ontwerp
(schaal 1:100)

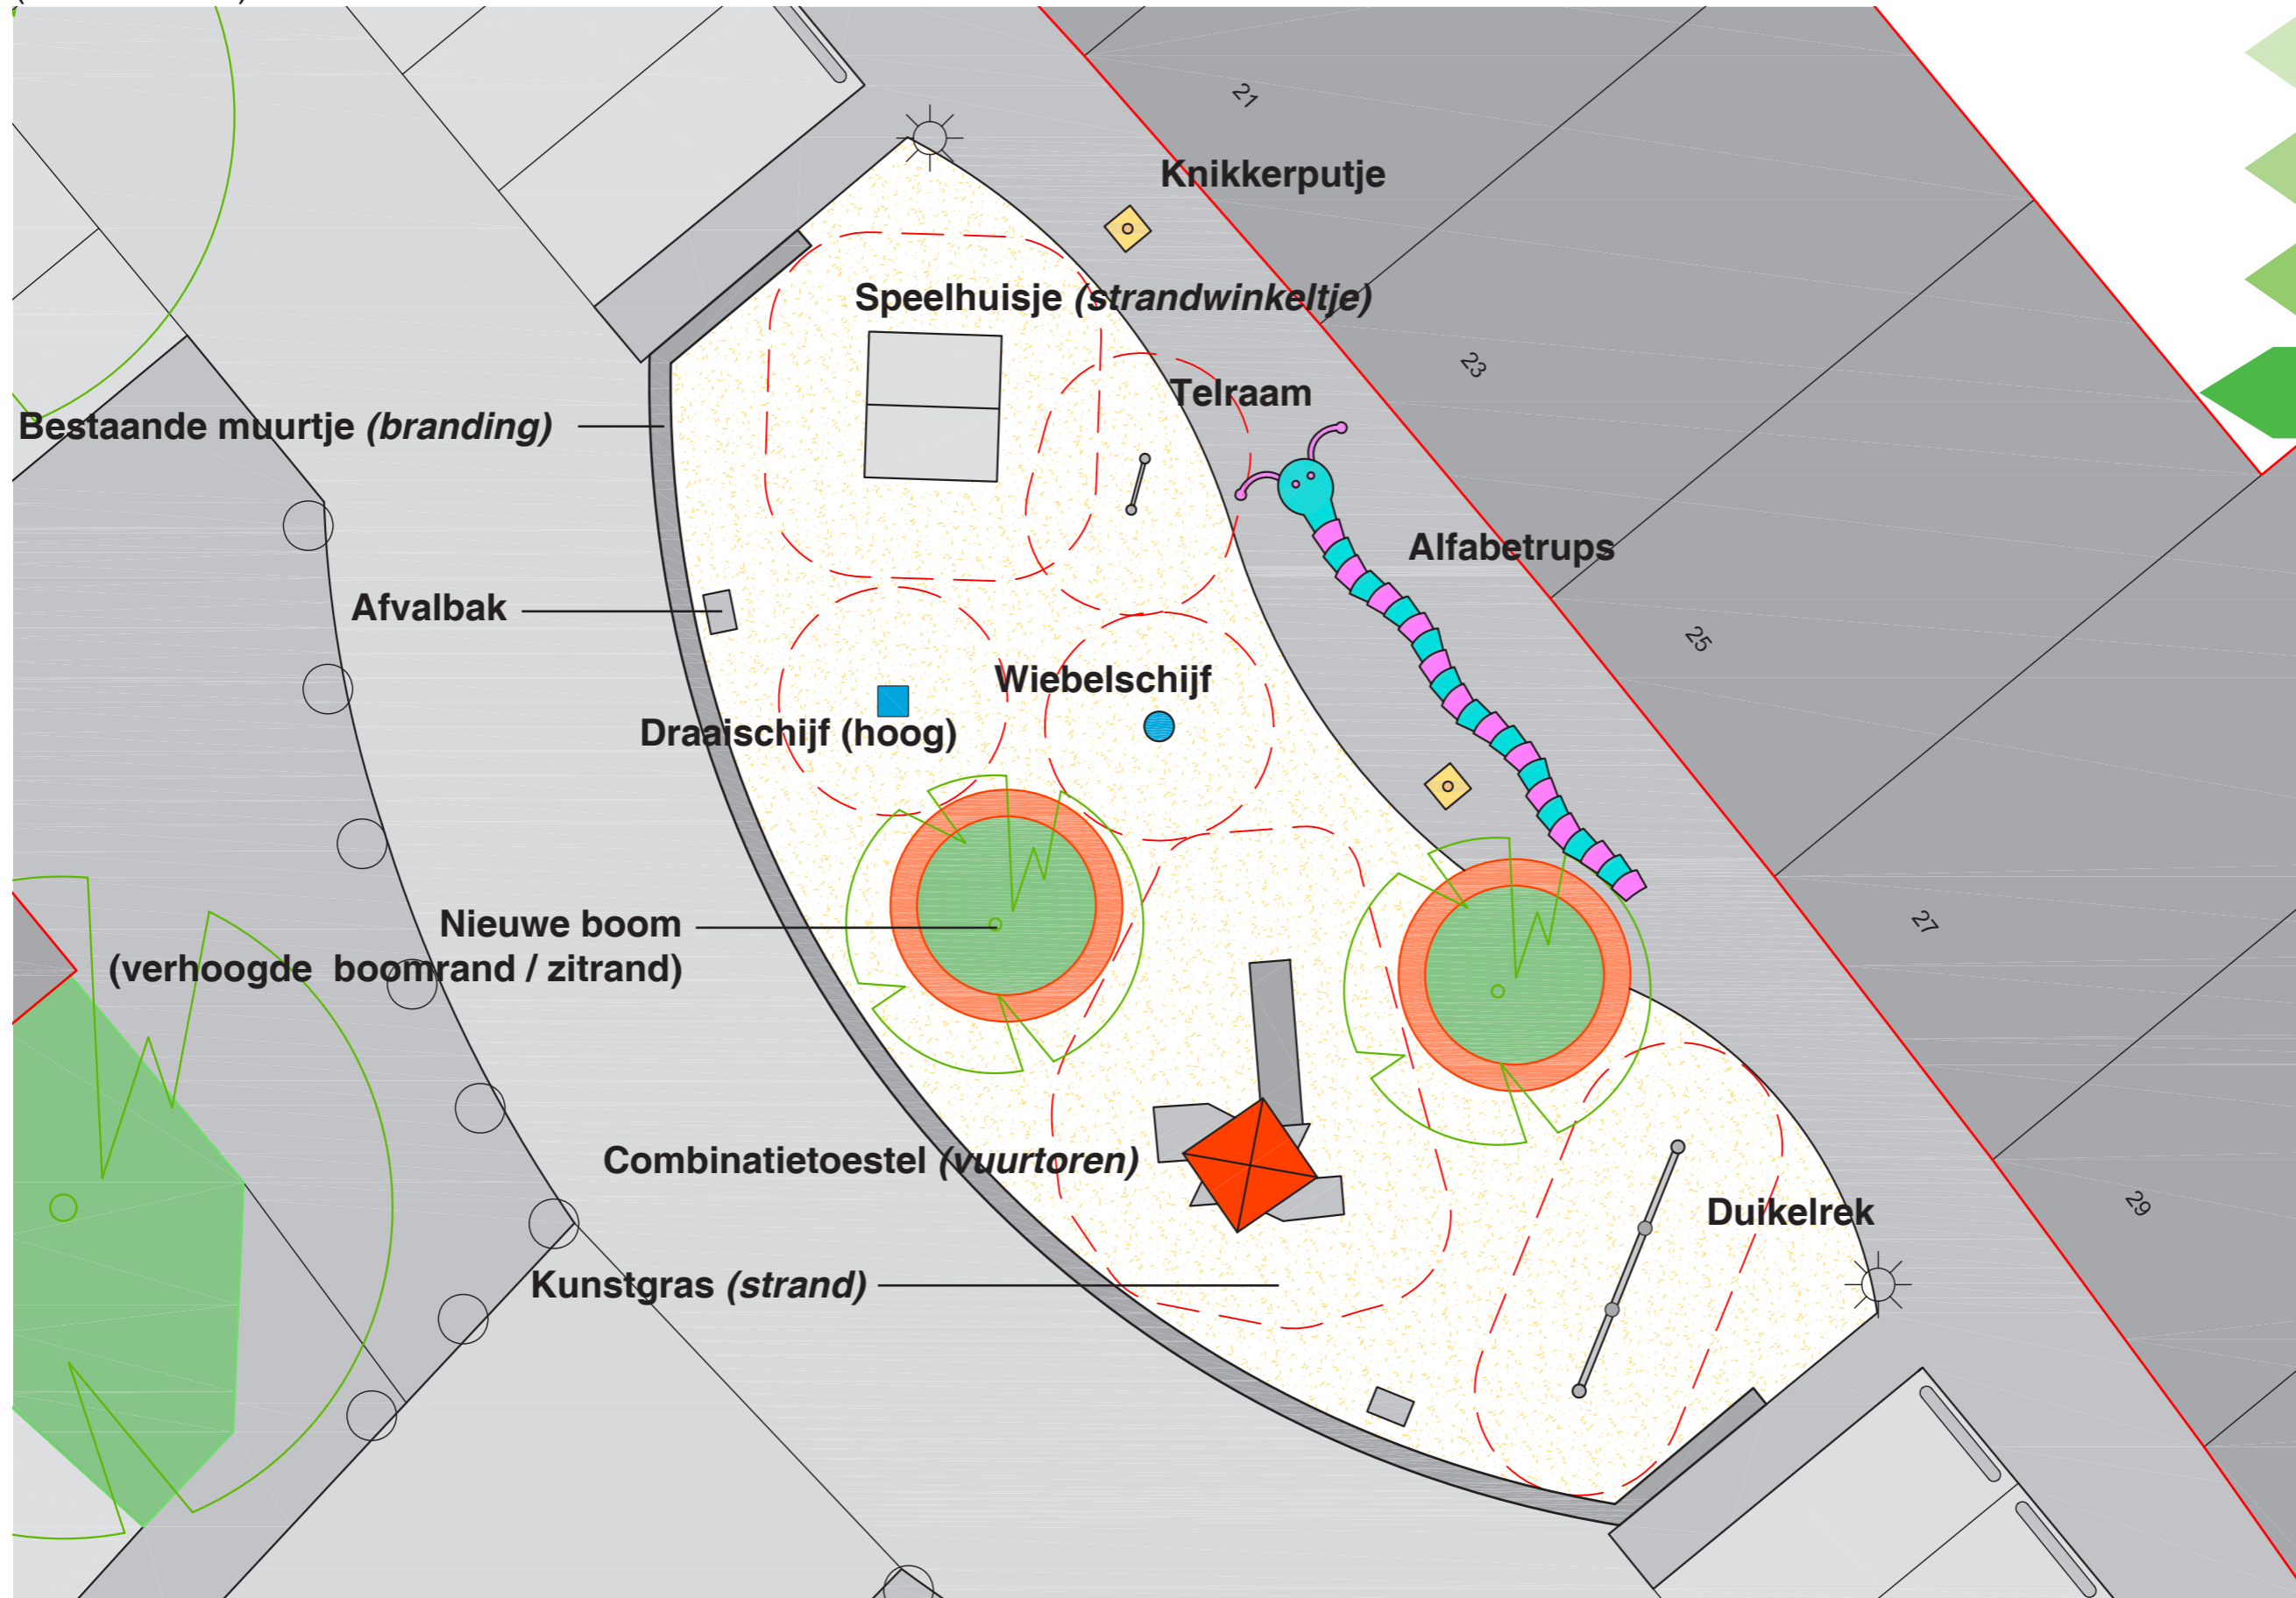


Opdracht

Analyse

Concept


Ontwerp

- Opdracht
- Analyse
- Concept
- Ontwerp

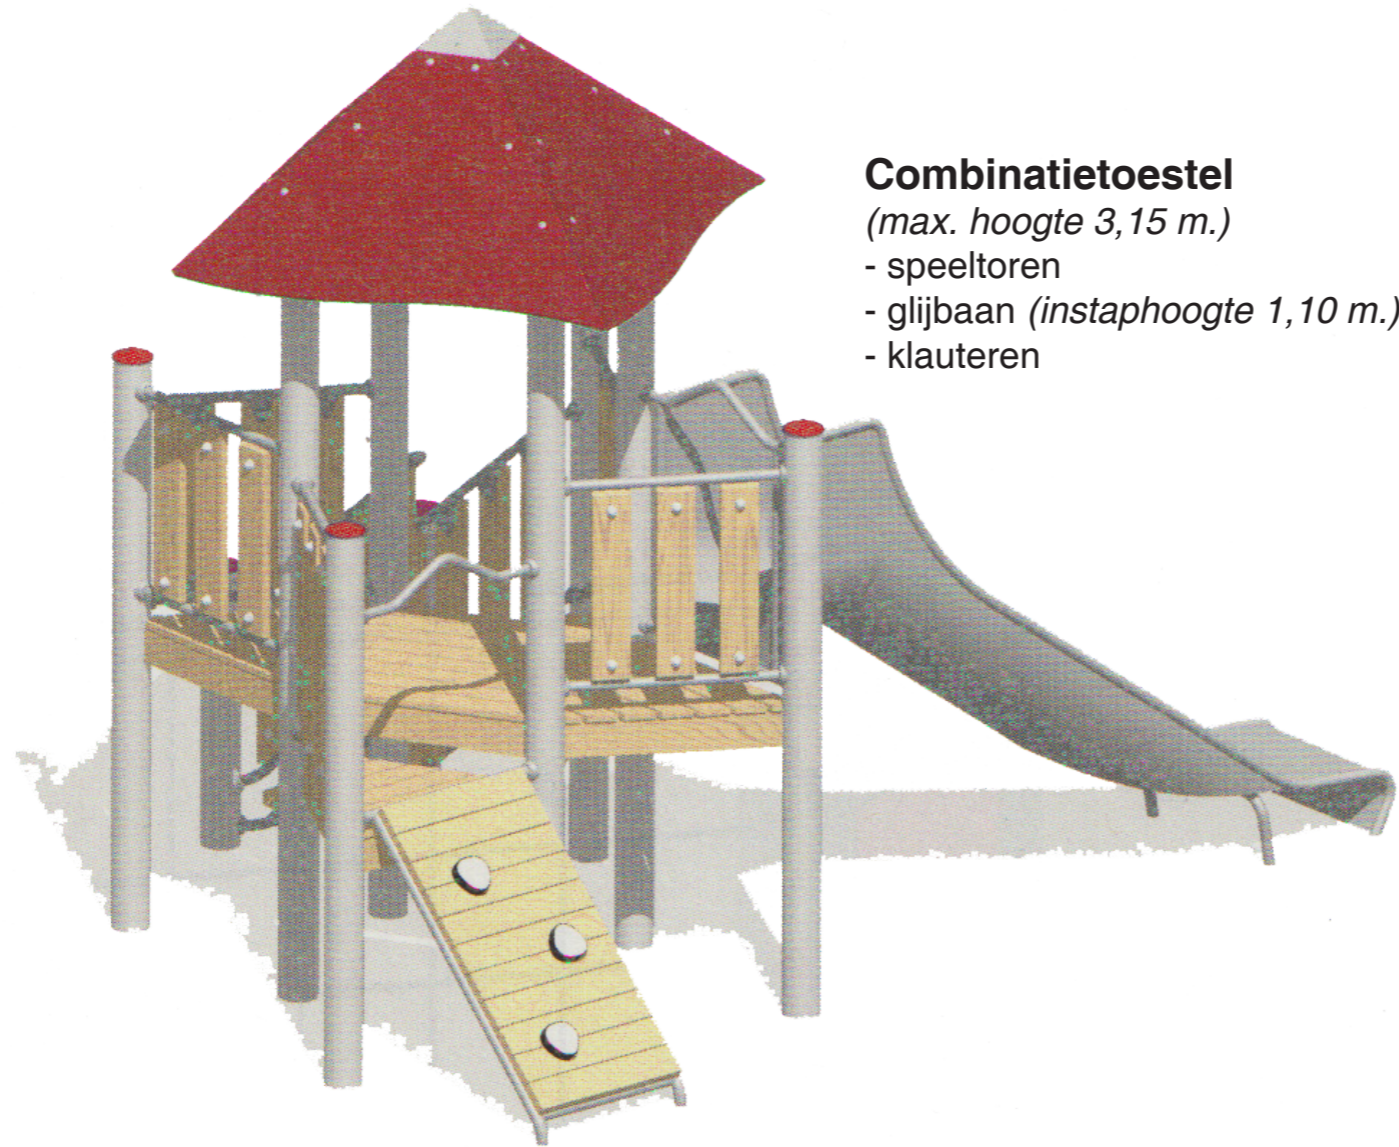

Combinatietoestel
(max. hoogte 3,15 m.)
- speeltoren
- glijbaan (instaphoogte 1,10 m.)
- klauteren



Referenties speeltoestellen

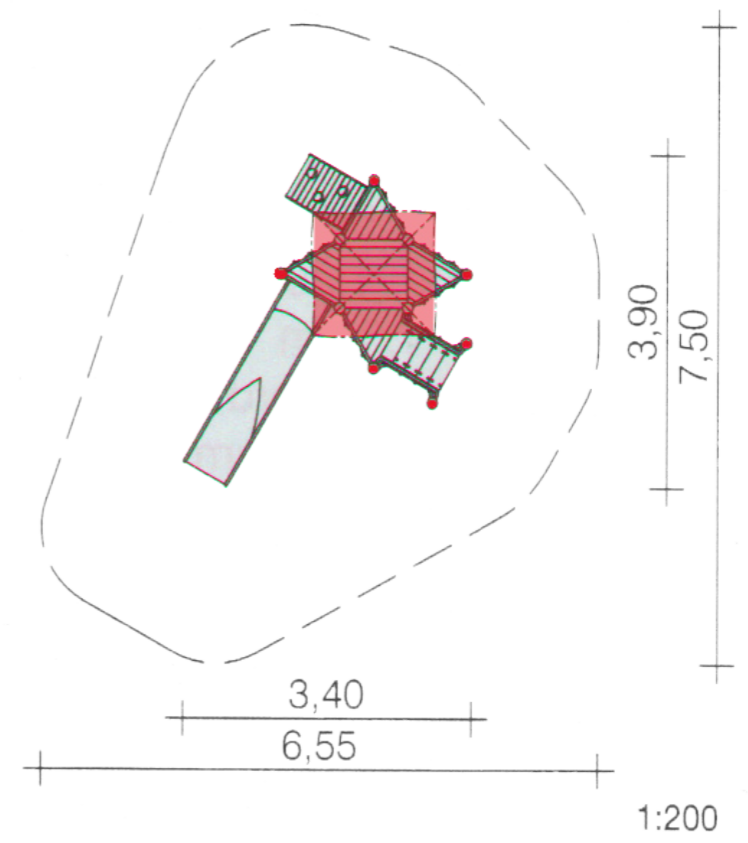

Speelhuisje 'Strandwinkeltje'

(nokhoogte 2,80 m.)


- bar / zitje
- opbergplanken

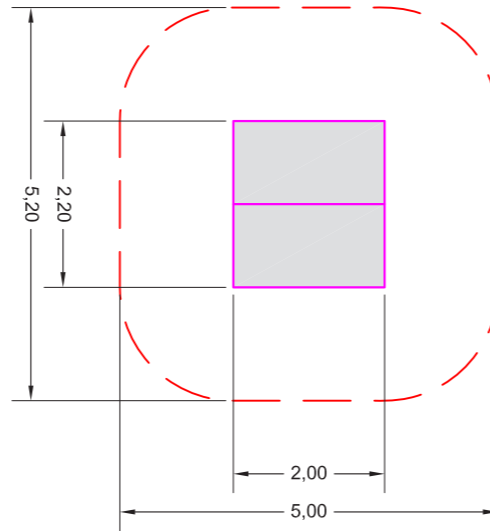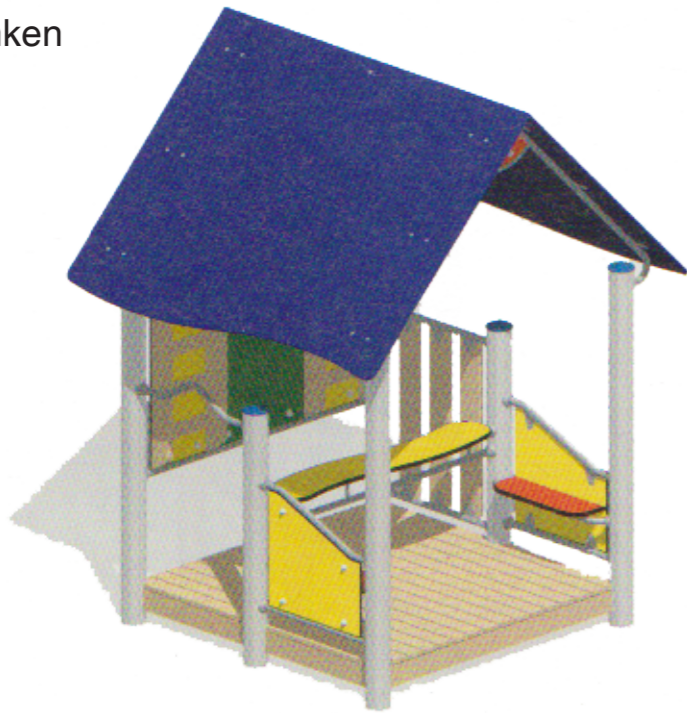

Knikkertegels



Telraam

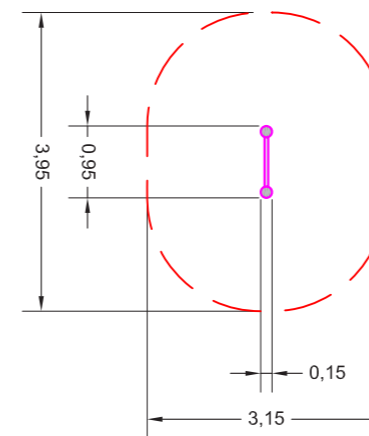

Alfabetrups



Opdracht

Analyse


Concept

Ontwerp

- Opdracht
- Analyse
- Concept
- Ontwerp

Duikelrek

- duikelstangen op verschillende hoogte
- kan eventueel worden uitgebreid met een derde stang

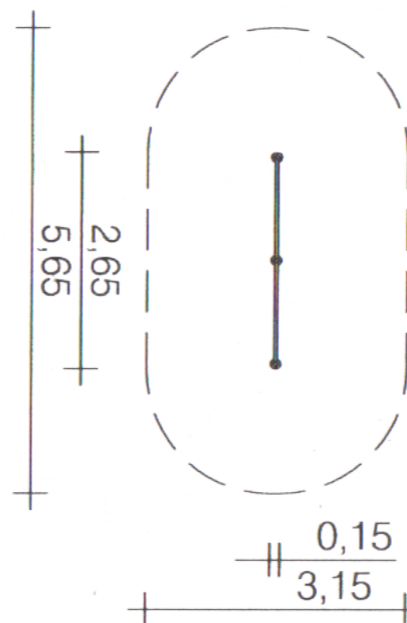

Boomrand



Wiebelschijf



Draaischijf - hoog

